


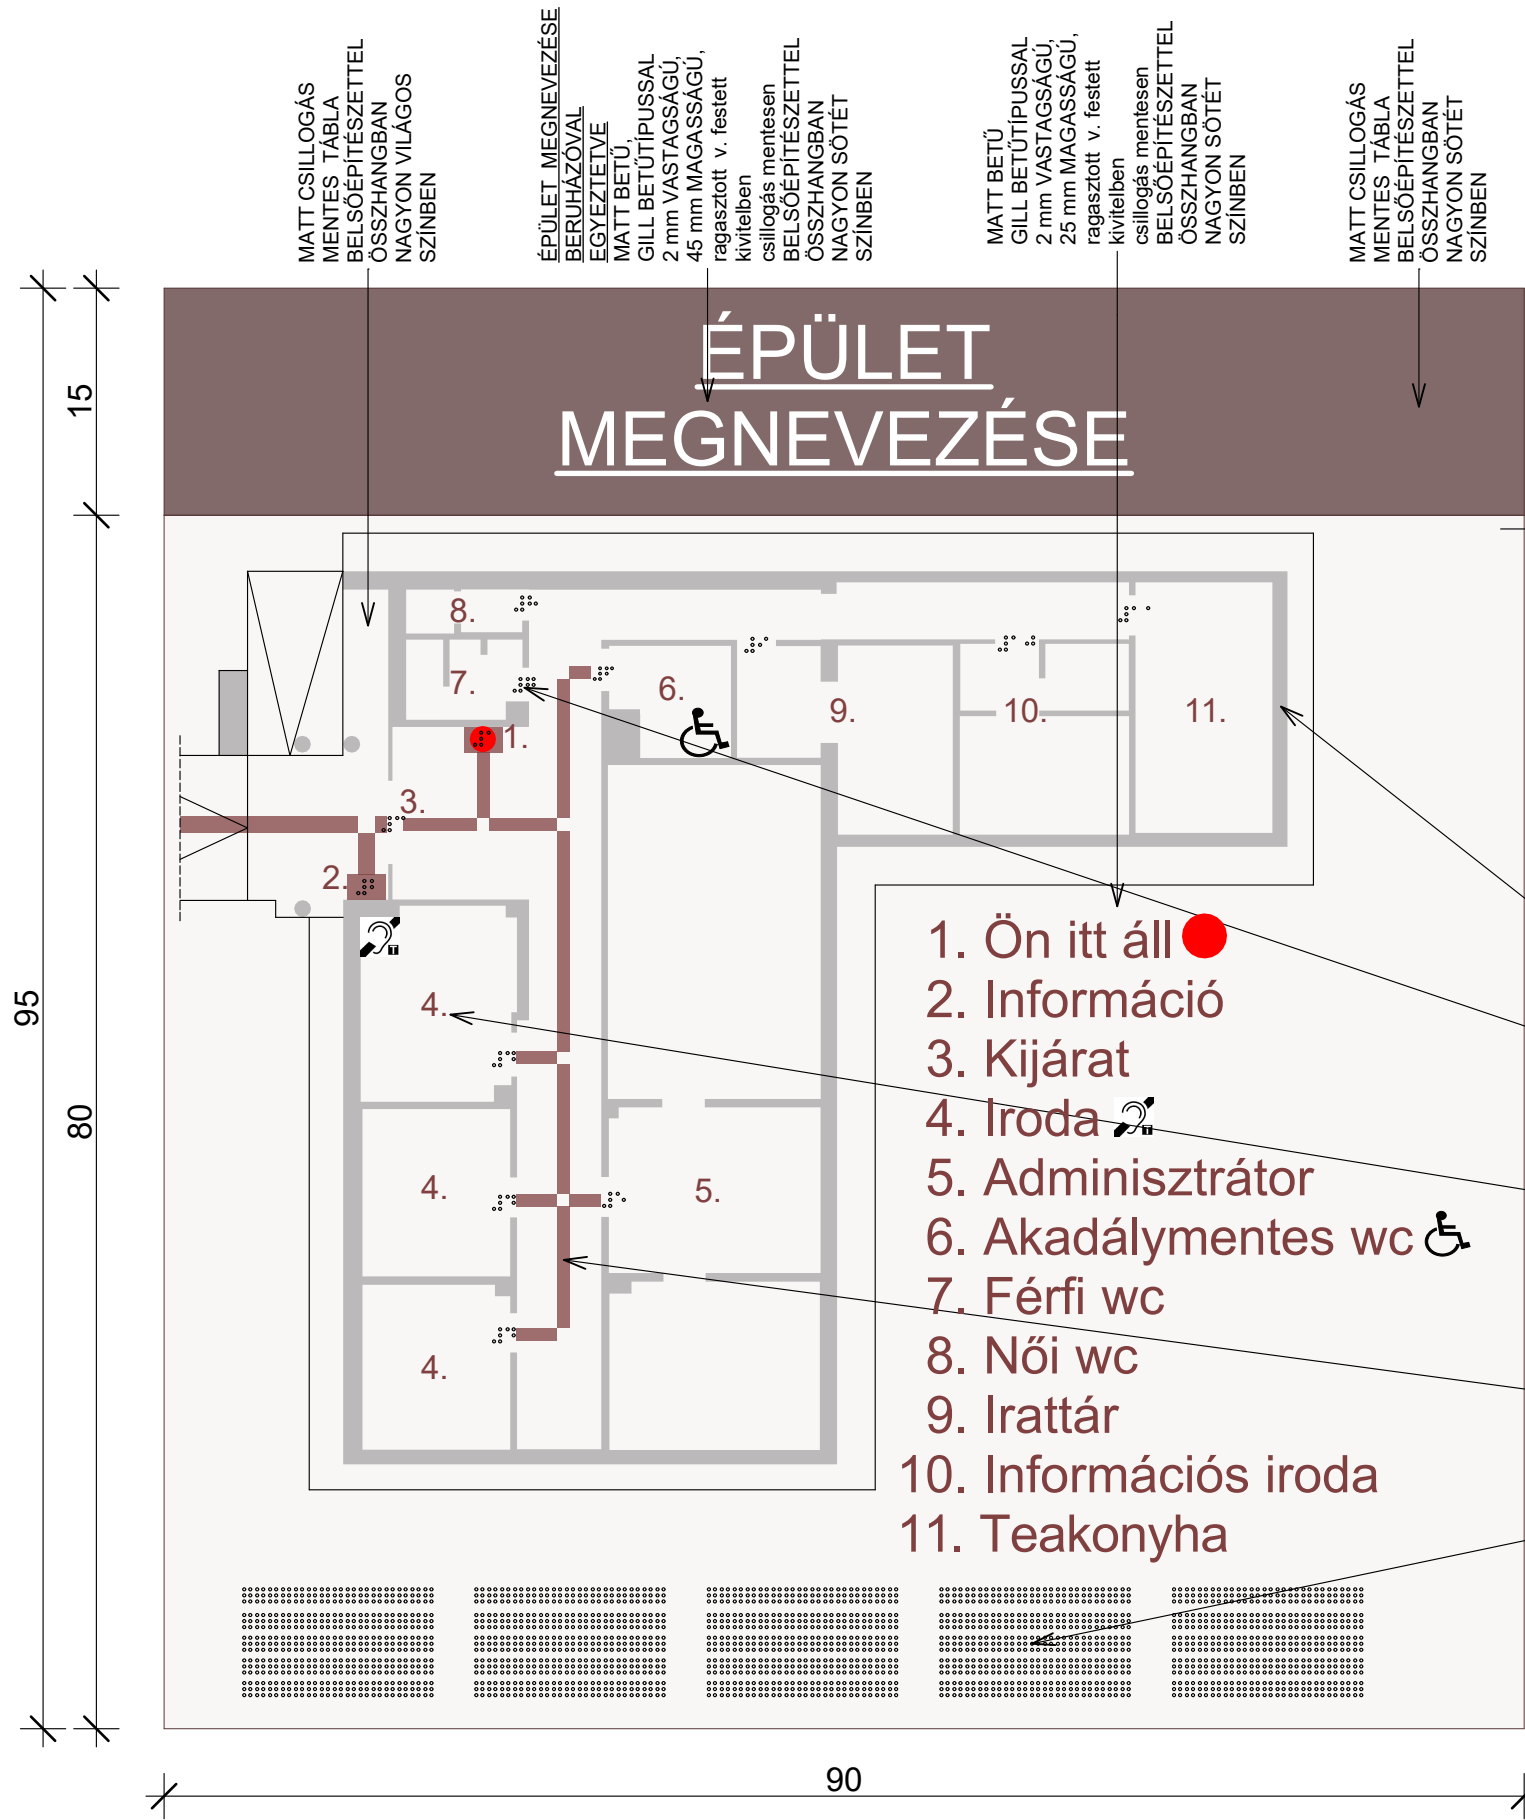

MATT CSILLOGÁS
MENTES TÁBLA
BELSŐÉPÍTÉSZETTEL
ÖSSZHANGBAN
NAGYON VILÁGOS
SZÍNBEN

ÉPÜLET MEGNEVEZÉSE
BERUHÁZÓVAL
EGYEZTETVE
MATT BETŰ,
GILL BETŰTÍPUSSAL
2 mm VASTAGSÁGÚ,
45 mm MAGASSÁGÚ,
ragasztott v. festett
kivitelben
csillogás mentesen
BELSŐÉPÍTÉSZETTEL
ÖSSZHANGBAN
NAGYON SÖTÉT
SZÍNBEN

MATT BETŰ
GILL BETŰTÍPUSSAL
2 mm VASTAGSÁGÚ,
25 mm MAGASSÁGÚ,
ragasztott v. festett
kivitelben
csillogás mentesen
BELSŐÉPÍTÉSZETTEL
ÖSSZHANGBAN
NAGYON SÖTÉT
SZÍNBEN

MATT CSILLOGÁS
MENTES TÁBLA
BELSŐÉPÍTÉSZETTEL
ÖSSZHANGBAN
NAGYON SÖTÉT
SZÍNBEN

- 1. Ön itt áll ●
- 2. Információ
- 3. Kijárat
- 4. Iroda ♿
- 5. Adminisztrátor
- 6. Akadálymentes wc ♿
- 7. Férfi wc
- 8. Női wc
- 9. Irattár
- 10. Információs iroda
- 11. Teakonyha

A táblát az infokommunikációs tervlapon
jelölt helyre falra kell elhelyezni (60*90
cm-es előjelzővel jelölt helyre)
Tábla a padlószinttől mért 1,20-1,60 m
között legyen.
Az információs táblából 1 db készül.

Az alaprajzi térkép vezetősávjai
kitapintható kialakítással készüljenek (2
mm kidomborodással) szabvány szerint
és a helyiségek Braille-írással is
legyenek feltüntetve.

MATT FESTÉS,
csillogás mentesen
BELSŐÉPÍTÉSZETTEL
ÖSSZHANGBAN NAGYON SÖTÉT
SZÍNBEN

BRILLE FELIRAT
szabvány szerint

MATT BETŰ,
GILL BETŰTÍPUSSAL
2 mm VASTAGSÁGÚ,
20 mm MAGASSÁGÚ,
ragasztott v. festett kivitelben
csillogás mentesen
BELSŐÉPÍTÉSZETTEL
ÖSSZHANGBAN NAGYON SÖTÉT
SZÍNBEN

alaprajzi kitapintható térkép
MATT FESTÉSSEL, 2 MM
KIDOMBORODÁSSAL
BELSŐÉPÍTÉSZETTEL
ÖSSZHANGBAN PIROS SZÍNBEN

ÉPÜLET ÉS HELYISÉGEK
MEGNEVEZÉSE
BRILLE FELIRATTAL
SZABVÁNY SZERINT

Méretetek a helyszínen ellenőrizendőek !

BERUHÁZÓ: Szabolcsveresmart Község Önkormányzata 4496 Szabolcsveresmart, Kossuth út 80.		REHAB. KÖRNYEZETTERVEZŐ SZAKMÉRNÖK:	
TERVEZŐ: Fehér Zoltán É-09-0662 okleveles építészmérnök		 GORTKA ISTVÁN okleveles építészmérnök É-09-0486	
TERVMEGNEVEZÉS, ÉPÍTÉSI HELY, TERVFAJTA: AKADÁLYMENTESÍTÉSI TERVFEJEZET Önkormányzati épületek energetikai korszerűsítése Szabolcsveresmart Községben TOP-3.2.1- 15-SB1- 2016-00056 pályázathoz Polgármesteri Hivatal Energetikai Korszerűsítés 4496 Szabolcsveresmart, Kossuth út 80. hrsz.: hrsz 201/2		mobil 30/430-4293 4032 DEBRECEN, THOMAS MANN 43 II/6	
TERVR.: Beltéri információs tábla	M 1:5	DÁTUM: 2017.11.	T.SZ.: AKM-06.2