



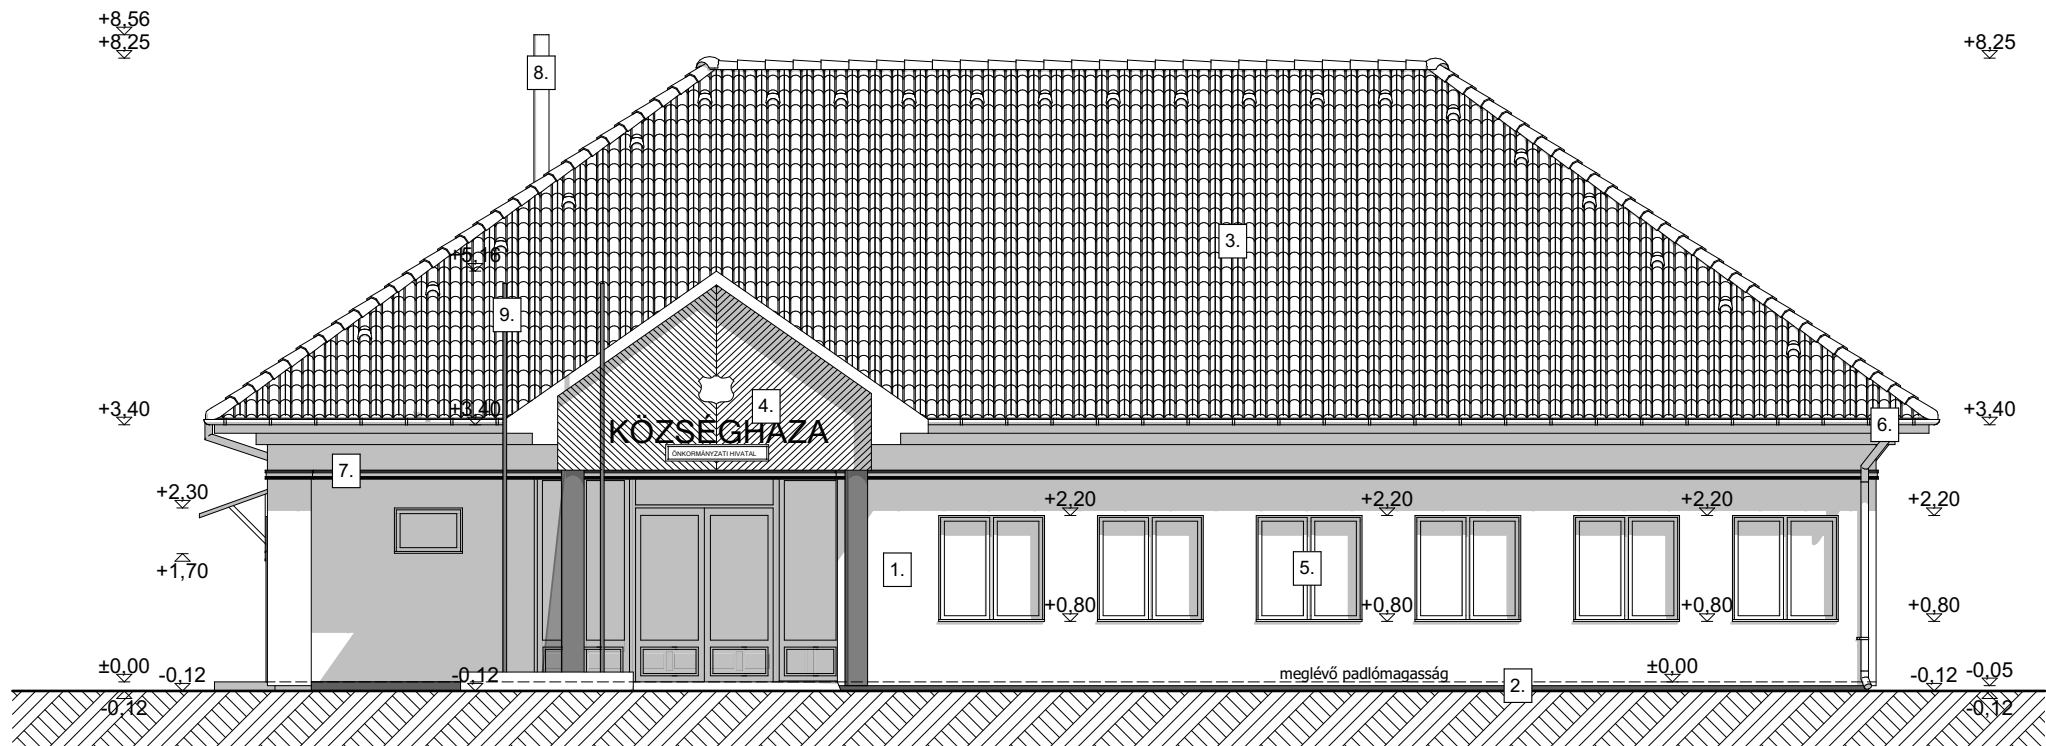

DÉLKELETI HOMLOKZAT M=1:100

FELÜLETKÉPZÉSEK:

- 1 Homlokzati vékonyvakolat (sárga színben)
- 2 Lábazati vakolat (barna színben)
- 3 Kerámia cserepfedés (natúr színben)
- 4 Látszó faszerkezetek (barna színben)
- 5 Fa tokszerkezetű nyílászáró (barna színben)
- 6 Alumínium csatornarendszer (natúr színben)
- 7 Homlokzati stukkó díszítőelem (fehér színben)
- 8 Szerelt kémény (natúr színben)
- 9 Zászlótartó fém oszlop (fekete színben)
- 10 Fém szerkezetű nyílászáró (fehér színben)

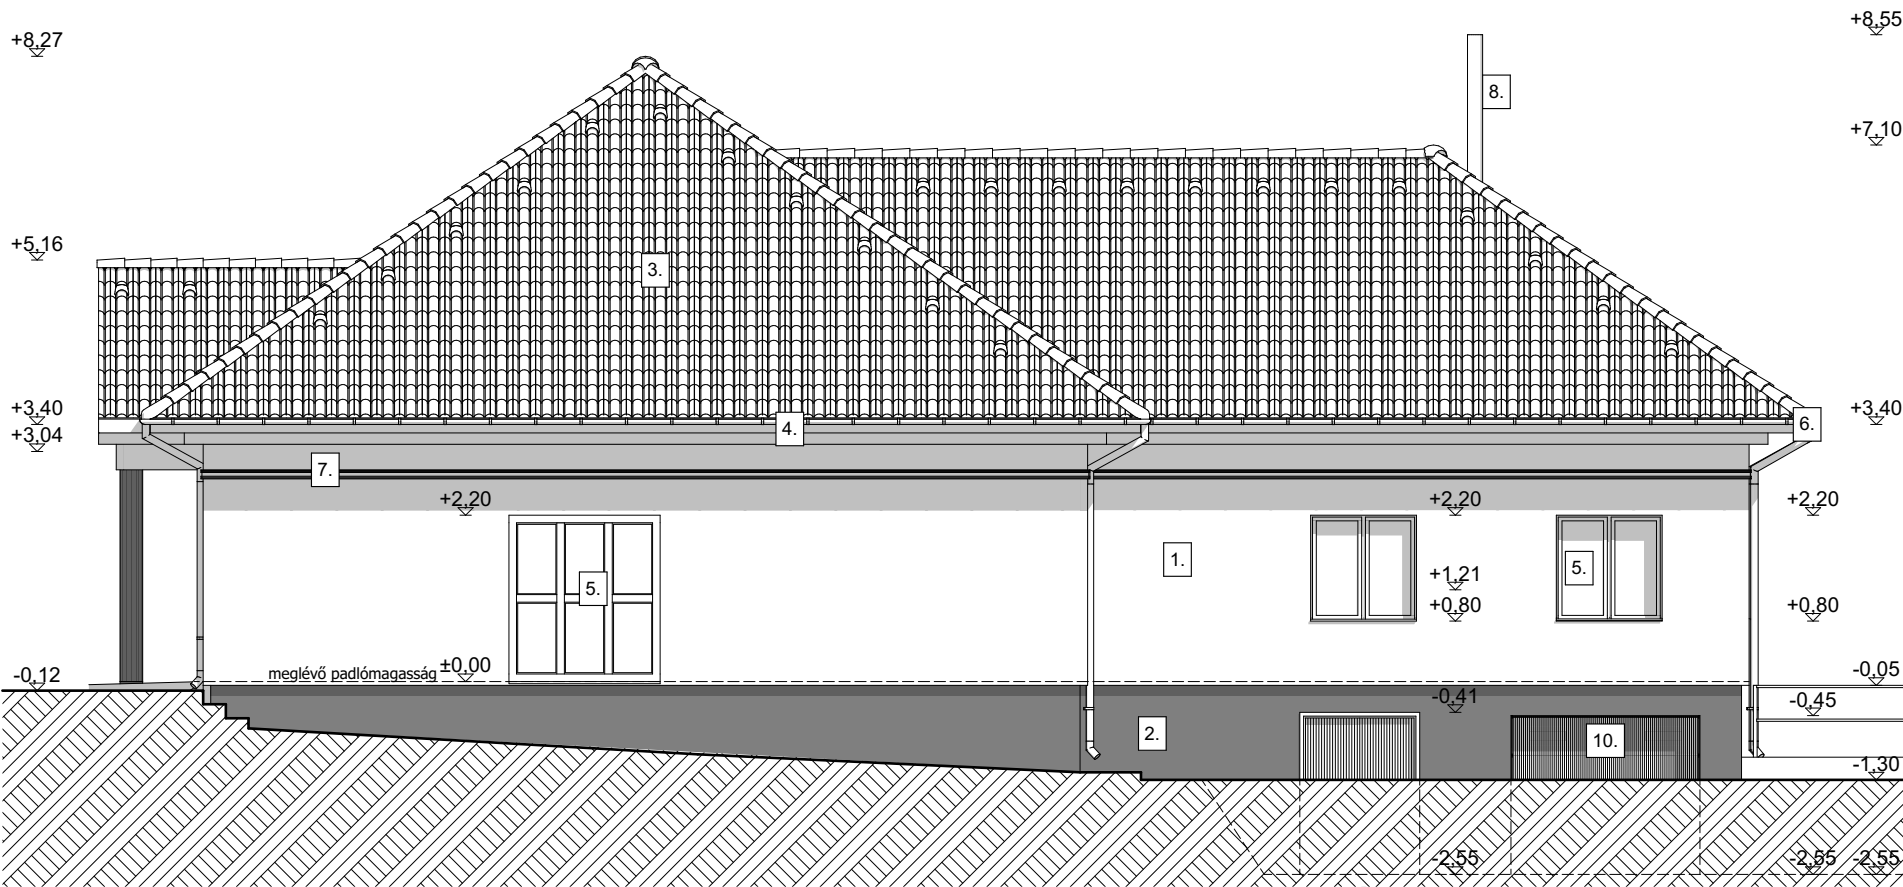

ÉSZAKKELETI HOMLOKZAT M=1:100

Szabolcsveresmart Polgármesteri
Hivatal
Felmérési homlokzatok I.
M=1:100

TERVFAJTA: TENDER			
LÉTESÍTMÉNY MEGNEVEZÉSE, HELYE: Szabolcsveresmart, Polgármesteri Hivatal 4496 Szabolcsveresmart, Kossuth út 80., Hrsz.: 201/2			
ÉPÍTETŐ NEVE, CÍME: Szabolcsveresmart Község Önkormányzata 4496 Szabolcsveresmart, Kossuth út 80.			
TERVEZŐ NEVE, CÍME: Fehér Zoltán 4031 Debrecen, Szotyori utca 9/A.			
ÉPÍTÉSZ KAMARA: É-09-0662	C-SZÁM: C-9-3525	TELEFON:	RAJZSZÁM:
LÉPTÉK: 1:100	DÁTUM: 2017.12 hó		F-3