

NYÍLÁSZÁRÓ KONSZIGNÁCIÓ

Szabolcsveresmart Polgármesteri Hivatal
4496 Szabolcsveresmart, Kossuth út 80., Hrsz.: 201/2


TERVFAJTA: TENDER			
LÉTESÍTMÉNY MEGNEVEZÉSE, HELYE: Szabolcsveresmart, Polgármesteri Hivatal 4496 Szabolcsveresmart, Kossuth út 80., Hrsz.: 201/2			
ÉPÍTETŐ NEVE, CÍME: Szabolcsveresmart Község Önkormányzata 4496 Szabolcsveresmart, Kossuth út 80.			
TERVEZŐ NEVE, CÍME: Fehér Zoltán 4031 Debrecen, Szotyori utca 9/A.			
ÉPÍTÉSZ KAMARA: É-09-0662	C-SZÁM: C-9-3525	TELEFON:	
LÉPTÉK: M=1:50	DÁTUM: 2017.12 hó		

NYÍLÁSZÁRÓ KONSZIGNÁCIÓ

Szabolcsveresmart Polgármesteri Hivatal, 4496 Szabolcsveresmart, Kossuth út 80., Hrsz.: 201/2

A konszignációban szereplő méretek, ún. névleges értékek. A tényleges tok külméreteket a tervvel egyeztetve és a helyszíni felmérés alapján kell megállapítani. A terven szereplő méretek cm-ben kerültek meghatározásra.

Alaprajz, Nézet
M=1:50

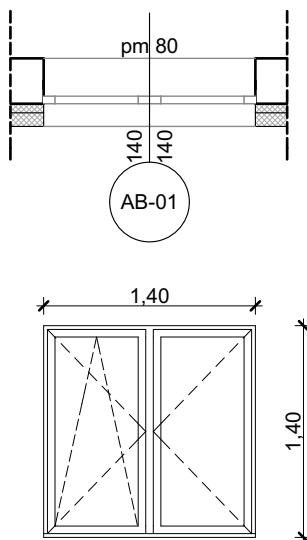


Jel:	JEL: AB-01	Szélesség: 140	Magasság: 140	
Darabszám:	17 db	Jobbos: -	Balos: -	
Megnevezése:	Kétszárnyú középen felnyíló bukó-nyíló és nyíló műanyag ablakszerkezet			
Működtetési mód:	Nyíló és bukó-nyíló szárny			
Típusa:	7 kamrás műanyag profilrendszer, horganyzott idomacél merevítéssel			
Felületkezelés:	Műanyag fehér színben (UV-álló)			
Tok profil:	7 kamrás 75/80 szerkezet			
Szárny:	Műanyag szárny szerkezet			
Üvegezés:	3 rétegű hőszigetelő üvegezés (4 -13,5 Arg. - 4 LowE – 13,5 Arg. – 4 LowE) min. Uw= 1,10 W/m2K			
Fal anyaga,vtg-a:	30 cm téglafal+(6+9) cm hőszigetelés			
Pánt:	Roto NT vasalatrendszer			
Zárszerkezet:	Roto NT vasalatrendszer (alapfelszereltségként: hibásműködés-gátló, kiemelés-gátló, huzatbiztos, résszellőzéssel)			
Kilincs:	Alumínium ablak kilincs			
Tartozékok:	Kettős rejtett gumi tömítés, párkányfogadó, toktoldó			
Párkány:	Kívül fémlemez párkány, belül műanyag könyöklő			
Megjegyzés:	-			

NYÍLÁSZÁRÓ KONSZIGNÁCIÓ

Szabolcsveresmart Polgármesteri Hivatal, 4496 Szabolcsveresmart, Kossuth út 80., Hrsz.: 201/2

A konszignációban szereplő méretek, ún névleges értékek. A tényleges tok külméreteket a tervvel egyeztetve és a helyszíni felmérés alapján kell megállapítani. A terven szereplő méretek cm-ben kerültek meghatározásra.

Alaprajz,Nézet
M=1:50

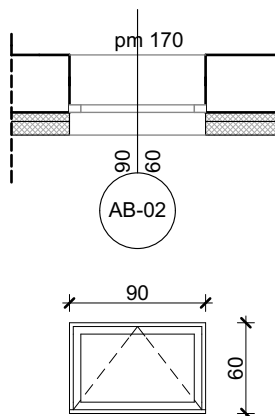

Jel:	JEL: AB-02	Szélesség: 90	Magasság: 60	
Darabszám:	1 db	Jobbos: -	Balos: -	
Megnevezése:	Egyszárnyú bukó műanyag ablakszerkezet			
Működtetési mód:	Bukó szárny			
Típusa:	7 kamrás műanyag profilrendszer, horganyzott idomacél merevítéssel			
Felületkezelés:	Műanyag fehér színben (UV-álló)			
Tok profil:	7 kamrás 75/80 szerkezet			
Szárny:	Műanyag szárny szerkezet			
Üvegezés:	3 rétegű hőszigetelő üvegezés (4 -13,5 Arg. - 4 LowE – 13,5 Arg. – 4 LowE) min. Uw= 1,10 W/m2K			
Fal anyaga,vtg-a:	30 cm téglafal+(6+9) cm hőszigetelés			
Pánt:	Roto NT vasalatrendszer			
Zárszerkezet:	Roto NT vasalatrendszer (alapfelszereltségként: hibásműködés-gátló, kiemelés-gátló, huzatbiztos, résszellőzéssel)			
Kilincs:	Alumínium ablak kilincs			
Tartozékok:	Kettős rejtett gumitömítés, párkányfogadó, toktoldó			
Párkány:	Kívül fémlemez párkány, belül műanyag könyöklő			
Megjegyzés:	-			

NYÍLÁSZÁRÓ KONSZIGNÁCIÓ

Szabolcsveresmart Polgármesteri Hivatal, 4496 Szabolcsveresmart, Kossuth út 80., Hrsz.: 201/2

A konszignációban szereplő méretek, ún névleges értékek. A tényleges tok külméreteket a tervvel egyeztetve és a helyszíni felmérés alapján kell megállapítani. A terven szereplő méretek cm-ben kerültek meghatározásra.


Alaprajz,Nézet
M=1:50

Jel:	JEL: AB-03	Szélesség: 40	Magasság: 75	
Darabszám:	3 db	Jobbos: -	Balos: -	
Megnevezése:	Egyszárnyú bukó-nyíló műanyag ablakszerkezet			
Működtetési mód:	Bukó-nyíló szárny			
Típusa:	7 kamrás műanyag profilrendszer, horganyzott idomacél merevítéssel			
Felületkezelés:	Műanyag fehér színben (UV-álló)			
Tok profil:	7 kamrás 75/80 szerkezet			
Szárny:	Műanyag szárny szerkezet			
Üvegezés:	3 rétegű hőszigetelő üvegezés (4 -13,5 Arg. - 4 LowE – 13,5 Arg. – 4 LowE) min. Uw= 1,10 W/m2K			
Fal anyaga,vtg-a:	30 cm téglafal+(6+9) cm hőszigetelés			
Pánt:	Roto NT vasalatrendszer			
Zárszerkezet:	Roto NT vasalatrendszer (alapfelszereltségként: hibásműködés-gátló, kiemelés-gátló, huzatbiztos, résszellőzéssel)			
Kilincs:	Alumínium ablak kilincs			
Tartozékok:	Kettős rejtett gumi tömítés, párkányfogadó, toktoldó			
Párkány:	Kívül fémlemez párkány, belül műanyag könyöklő			
Megjegyzés:	-			

NYÍLÁSZÁRÓ KONSZIGNÁCIÓ

Szabolcsveresmart Polgármesteri Hivatal, 4496 Szabolcsveresmart, Kossuth út 80., Hrsz.: 201/2

A konszignációban szereplő méretek, ún névleges értékek. A tényleges tok külméreteket a tervvel egyeztetve és a helyszíni felmérés alapján kell megállapítani. A terven szereplő méretek cm-ben kerültek meghatározásra.

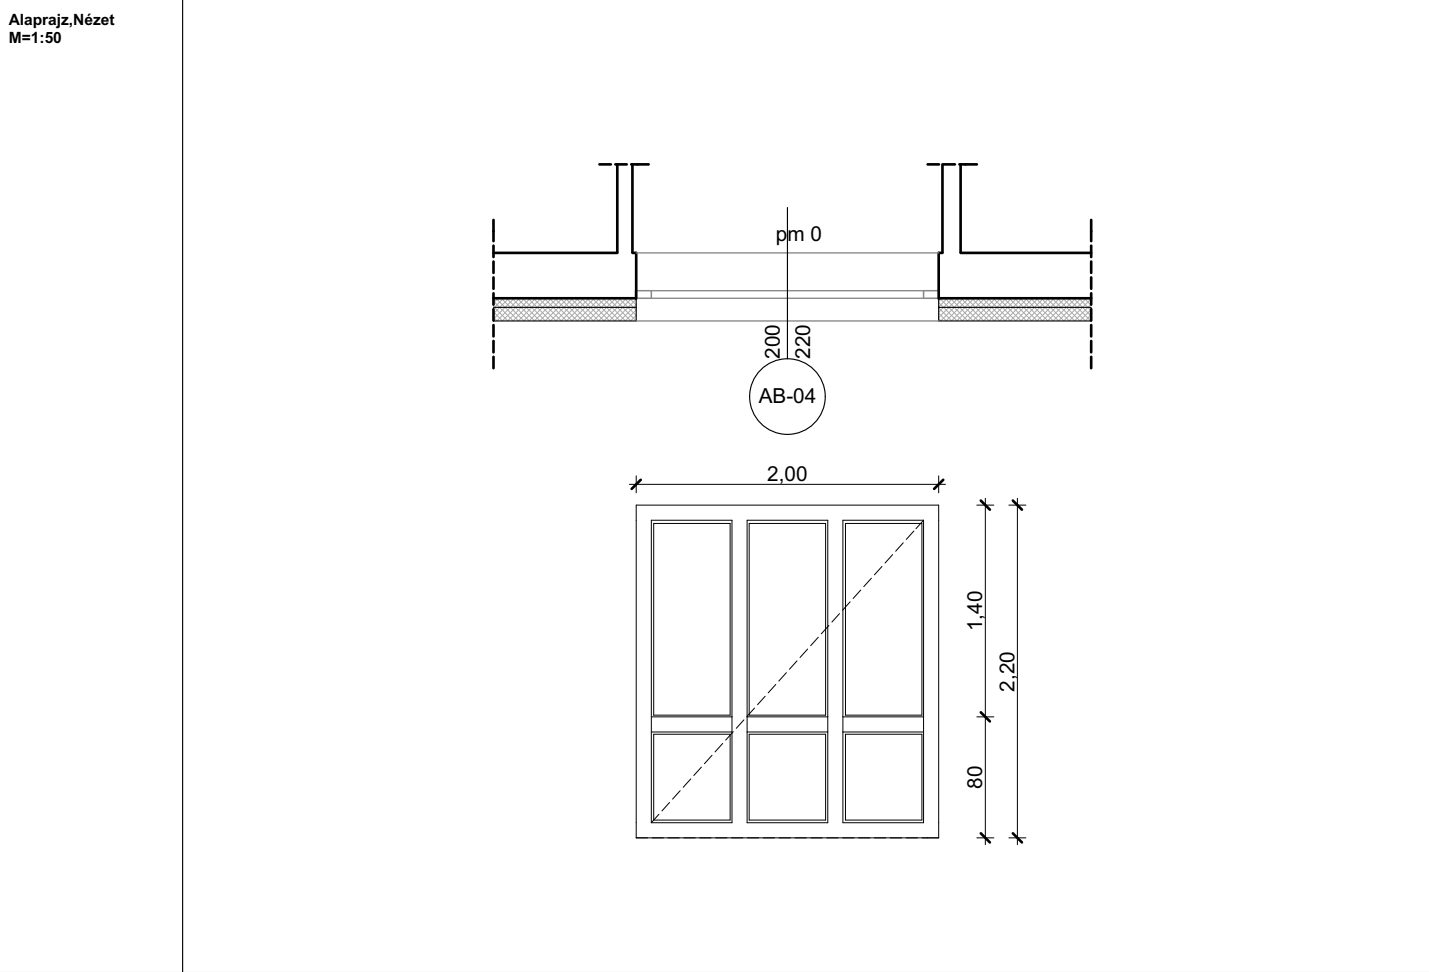

Jel:	JEL: AB-04	Szélesség: 200	Magasság: 220	
Darabszám:	1 db	Jobbos: -	Balos: -	
Megnevezése:	Fix műanyag ablakszerkezet			
Működtetési mód:	Fix szárny			
Típusa:	7 kamrás műanyag profilrendszer, horganyzott idomacél merevítéssel			
Felületkezelés:	Műanyag fehér színben (UV-álló)			
Tok profil:	7 kamrás 75/80 szerkezet			
Szárny:	Műanyag szárnszerkezet			
Üvegezés:	3 rétegű hőszigetelő üvegezés (4 -13,5 Arg. - 4 LowE – 13,5 Arg. – 4 LowE) min. Uw= 1,10 W/m2K			
Fal anyaga,vtg-a:	30 cm téglafal+(6+9) cm hőszigetelés			
Pánt:	Roto NT vasalatrendszer			
Zárszerkezet:	Roto NT vasalatrendszer (alapfelszereltségként: hibásműködés-gátló, kiemelés-gátló, huzatbiztos, résszellőzéssel)			
Kilincs:	Alumínium ablak kilincs			
Tartozékok:	Kettős rejtett gumi tömítés, párkányfogadó, toktoldó			
Párkány:	Kívül fémlemez párkány, belül műanyag könyöklő			
Megjegyzés:	-			

NYÍLÁSZÁRÓ KONSZIGNÁCIÓ

Szabolcsveresmart Polgármesteri Hivatal, 4496 Szabolcsveresmart, Kossuth út 80., Hrsz.: 201/2

A konszignációban szereplő méretek, ún névleges értékek. A tényleges tok külméreteket a tervvel egyeztetve és a helyszíni felmérés alapján kell megállapítani. A terven szereplő méretek cm-ben kerültek meghatározásra.

Alaprajz,Nézet
M=1:50


Jel:	JEL: AB-05	Szélesség: 60	Magasság: 60	
Darabszám:	1 db	Jobbos: -	Balos: -	
Megnevezése:	Egyszárnyú bukó műanyag ablakszerkezet			
Működtetési mód:	Bukó szárny			
Típusa:	7 kamrás műanyag profilrendszer, horganyzott idomacél merevítéssel			
Felületkezelés:	Műanyag fehér színben (UV-álló)			
Tok profil:	7 kamrás 75/80 szerkezet			
Szárny:	Műanyag szárny szerkezet			
Üvegezés:	3 rétegű hőszigetelő üvegezés (4 -13,5 Arg. - 4 LowE – 13,5 Arg. – 4 LowE) min. Uw= 1,10 W/m2K			
Fal anyaga,vtg-a:	30 cm téglafal+(6+9) cm hőszigetelés			
Pánt:	Roto NT vasalatrendszer			
Zárszerkezet:	Roto NT vasalatrendszer (alapfelszereltségként: hibásműködés-gátló, kiemelés-gátló, huzatbiztos, résszellőzéssel)			
Kilincs:	Alumínium ablak kilincs			
Tartozékok:	Kettős rejtett gumi tömítés, párkányfogadó, toktoldó			
Párkány:	Kívül fémlemez párkány, belül műanyag könyöklő			
Megjegyzés:	-			

NYÍLÁSZÁRÓ KONSZIGNÁCIÓ

Szabolcsveresmart Polgármesteri Hivatal, 4496 Szabolcsveresmart, Kossuth út 80., Hrsz.: 201/2

A konszignációban szereplő méretek, ún névleges értékek. A tényleges tok külméreteket a tervvel egyeztetve és a helyszíni felmérés alapján kell megállapítani. A terven szereplő méretek cm-ben kerültek meghatározásra.

Alaprajz,Nézet
M=1:50

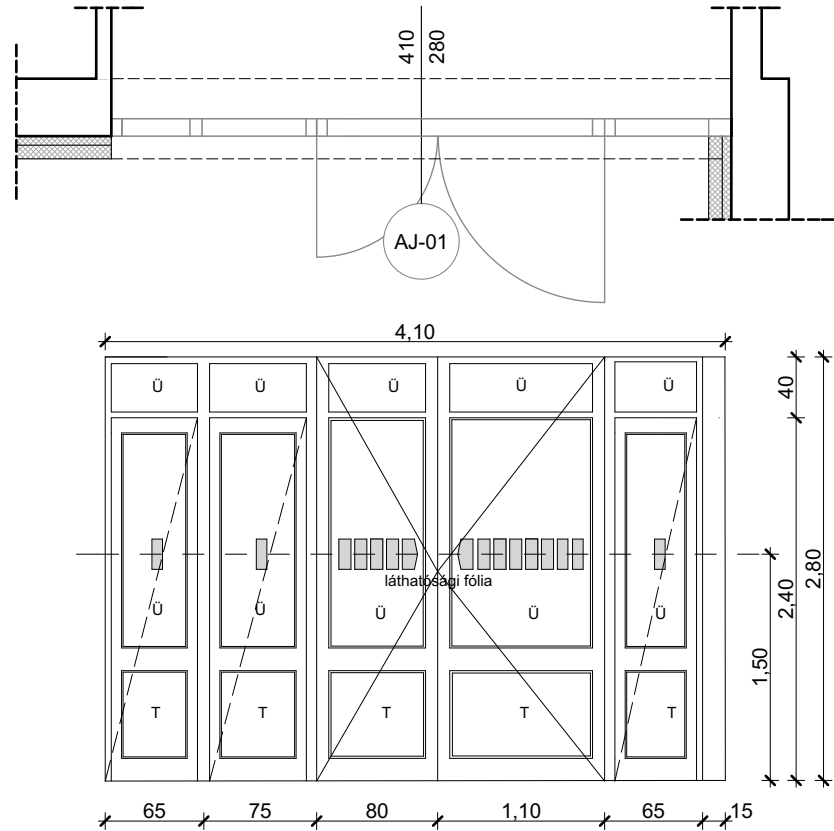


Jel:	JEL: AJ-01	Szélesség: 410	Magasság: 280	
Darabszám:	1 db	Jobbos: -	Balos: -	
Megnevezése:	Műanyag szerkezetű tömör/üveg bejárati ajtó felülvilágítóval és oldalvilágítóval			
Működtetési mód:	Nyíló ajtó szerkezet és fix felülvilágító és oldalvilágítók			
Típusa:	-			
Felületkezelés:	Műanyag fehér színben (UV-álló)			
Tok profil:	7 kamrás 75/80 szerkezet			
Ajtó lap:	Műanyag szárny szerkezet			
Üvegezés:	3 rétegű hőszigetelő üvegezés (4 -13,5 Arg. - 4 LowE – 13,5 Arg. – 4 LowE) min. Uw= 1,10 W/m2K			
Fal anyaga,vtg-a:	30 cm téglafal+(6+9) cm hőszigetelés			
Pánt:	Roto NT vasalatrendszer			
Zárszerkezet:	Roto NT vasalatrendszer, MABISZ biztonsági cylinderbetét			
Kilincs:	Alumínium ajtó kilincs			
Tartozékok:	Kettős rejtett gumi tömítés, toktoldó			
Küszöb:	hőhídmentes alacsony alumínium küszöb			
Megjegyzés:	Ü.=Üvegezett T.=Tömör betét			

NYÍLÁSZÁRÓ KONSZIGNÁCIÓ

Szabolcsveresmart Polgármesteri Hivatal, 4496 Szabolcsveresmart, Kossuth út 80., Hrsz.: 201/2

A konszignációban szereplő méretek, ún névleges értékek. A tényleges tok külméreteket a tervvel egyeztetve és a helyszíni felmérés alapján kell megállapítani. A terven szereplő méretek cm-ben kerültek meghatározásra.

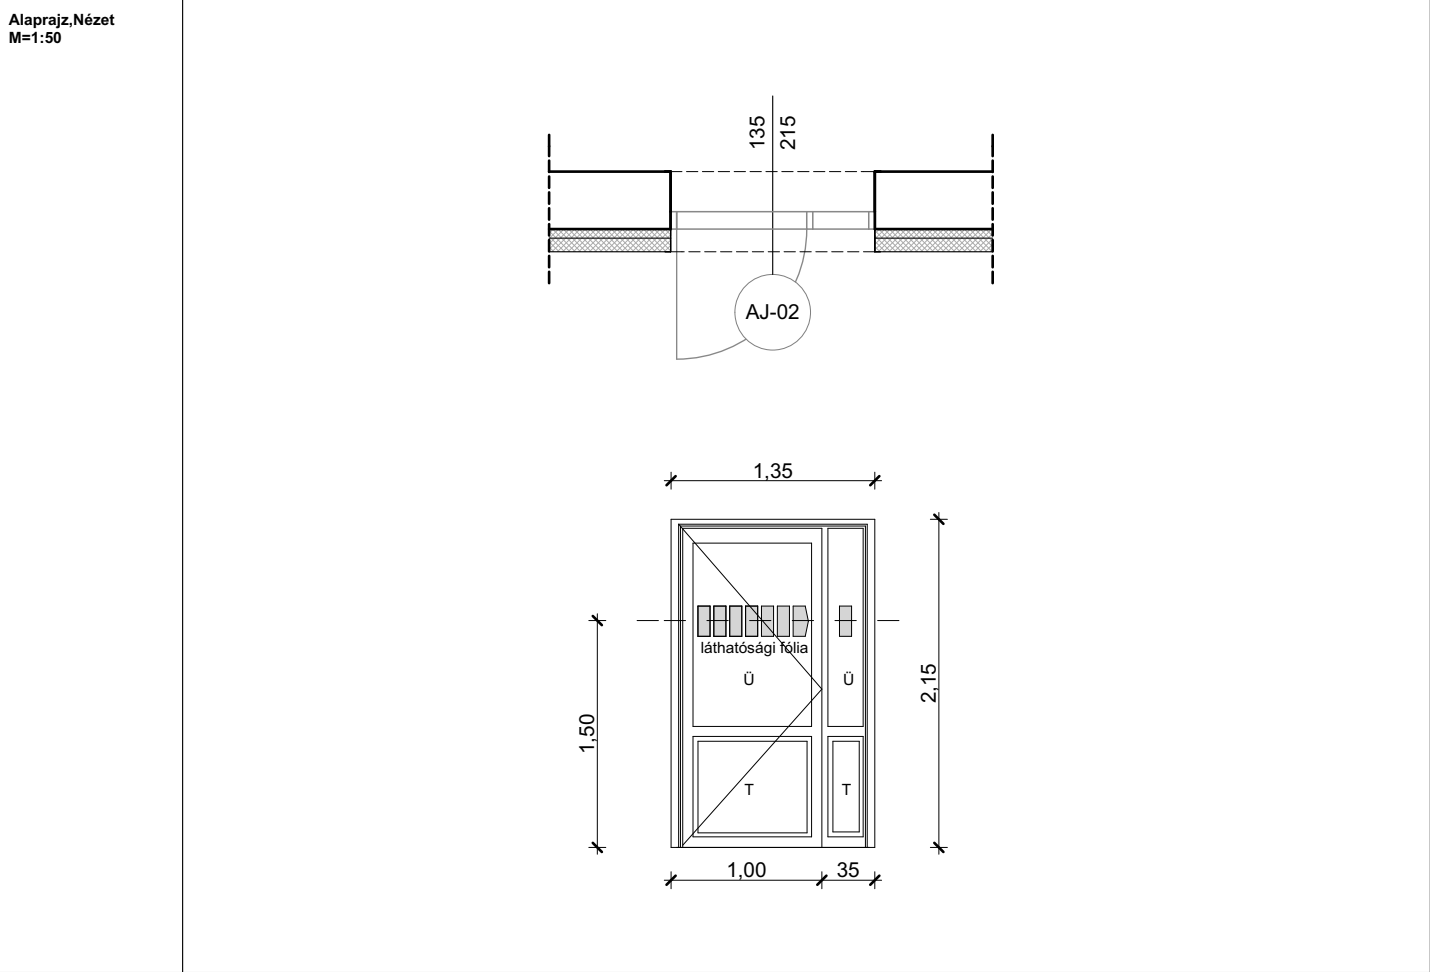

Jel:	JEL: AJ-02	Szélesség: 135	Magasság: 215	
Darabszám:	1 db	Jobbos: -	Balos: -	
Megnevezése:	Műanyag szerkezetű tömör/üveg bejárati ajtó oldalvilágítóval			
Működtetési mód:	Nyíló ajtó szerkezet oldalvilágítóval			
Típusa:	-			
Felületkezelés:	Műanyag fehér színben (UV-álló)			
Tok profil:	7 kamrás 75/80 szerkezet			
Ajtó lap:	Műanyag szárnszerkezet			
Üvegezés:	3 rétegű hőszigetelő üvegezés (4 -13,5 Arg. - 4 LowE – 13,5 Arg. – 4 LowE) min. Uw= 1,10 W/m2K			
Fal anyaga,vtg-a:	30 cm téglafal+(6+9) cm hőszigetelés			
Pánt:	Roto NT vasalatrendszer			
Zárszerkezet:	Roto NT vasalatrendszer, MABISZ biztonsági cylinderbetét			
Kilincs:	Alumínium ajtó kilincs			
Tartozékok:	Kettős rejtett gumi tömítés, toktoldó			
Küszöb:	hőhídmentes alacsony alumínium küszöb			
Megjegyzés:	Ü.=Üvegezett T.=Tömör betét			