


RÉSZLETRAJZOK

Szabolcsveresmart Polgármesteri Hivatal
4496 Szabolcsveresmart, Kossuth út 80., Hrsz.: 201/2

TERVFAJTA: TENDER			
LÉTESÍTMÉNY MEGNEVEZÉSE, HELYE: Szabolcsveresmart, Polgármesteri Hivatal 4496 Szabolcsveresmart, Kossuth út 80., Hrsz.: 201/2			
ÉPÍTETŐ NEVE, CÍME: Szabolcsveresmart Község Önkormányzata 4496 Szabolcsveresmart, Kossuth út 80.			
TERVEZŐ NEVE, CÍME: Fehér Zoltán 4031 Debrecen, Szotyori utca 9/A.			
ÉPÍTÉSZ KAMARA: É-09-0662	C-SZÁM: C-9-3525	TELEFON:	
LÉPTÉK: M=1:5	DÁTUM: 2017.12 hó		

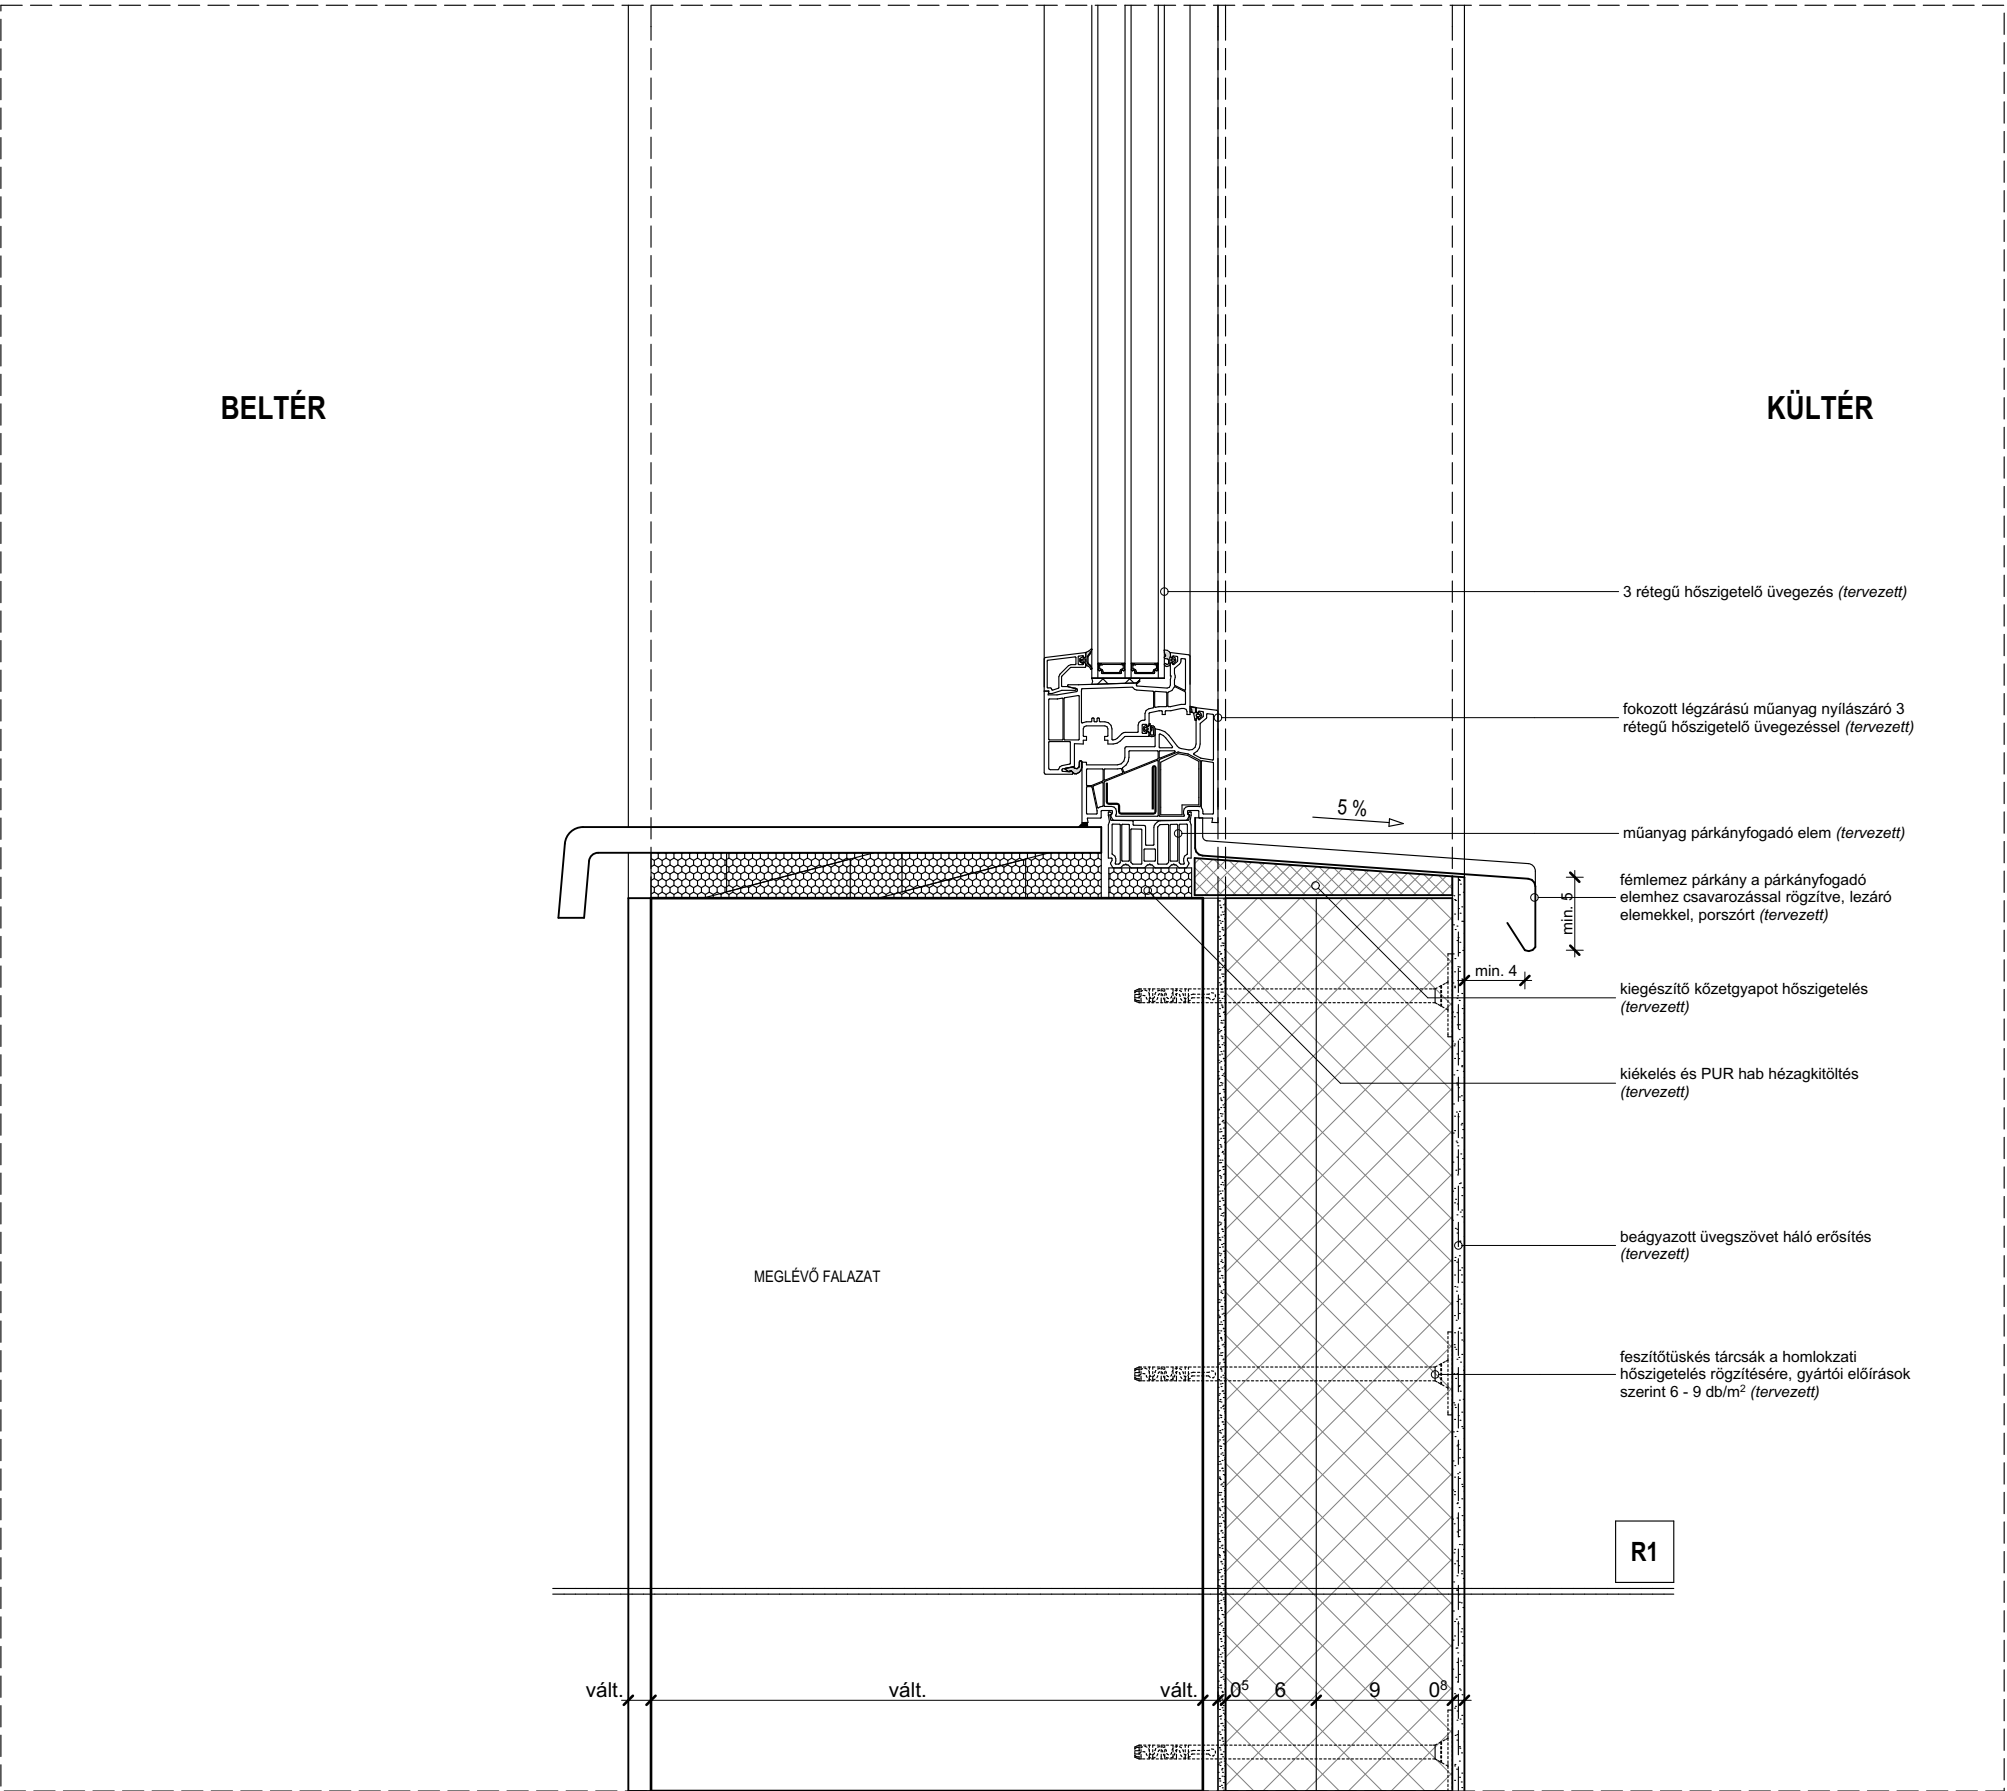


R1 - Homlokzati fal utólagos hőszigeteléssel

vált.	festés / burkolat (meglévő)
vált.	belső oldali vakolat (meglévő)
vált.	égetett kerámia falazat (meglévő)
6 cm	EPS homlokzati hőszigetelés (meglévő)
0,8 cm	homlokzati vakolatrendszer (meglévő)
0,5 cm	felületkiegyenlítő habarcsréteg (tervezett)
9 cm	EPS homlokzati hőszigetelés (tervezett)
0,8 cm	homlokzati vakolatrendszer (tervezett)

**Szabolcsveresmart Polgármesteri Hivatal
Részletrajzok
Utólagos hőszigetelés Ablak alsó csomópont
M=1:5**

TERVFAJTA: TENDER			
LÉTESÍTMÉNY MEGNEVEZÉSE, HELYE: Szabolcsveresmart, Polgármesteri Hivatal 4496 Szabolcsveresmart, Kossuth út 80., Hrsz.: 201/2			
ÉPÍTETŐ NEVE, CÍME: Szabolcsveresmart Község Önkormányzata 4496 Szabolcsveresmart, Kossuth út 80.			
TERVEZŐ NEVE, CÍME: Fehér Zoltán 4031 Debrecen, Szotyori utca 9/A.			
ÉPÍTÉSZ KAMARA: É-09-0662	C-SZÁM: C-9-3525	TELEFON:	RAJZSZÁM:
LÉPTÉK: 1:5	DÁTUM: 2017.12 hó		R-03

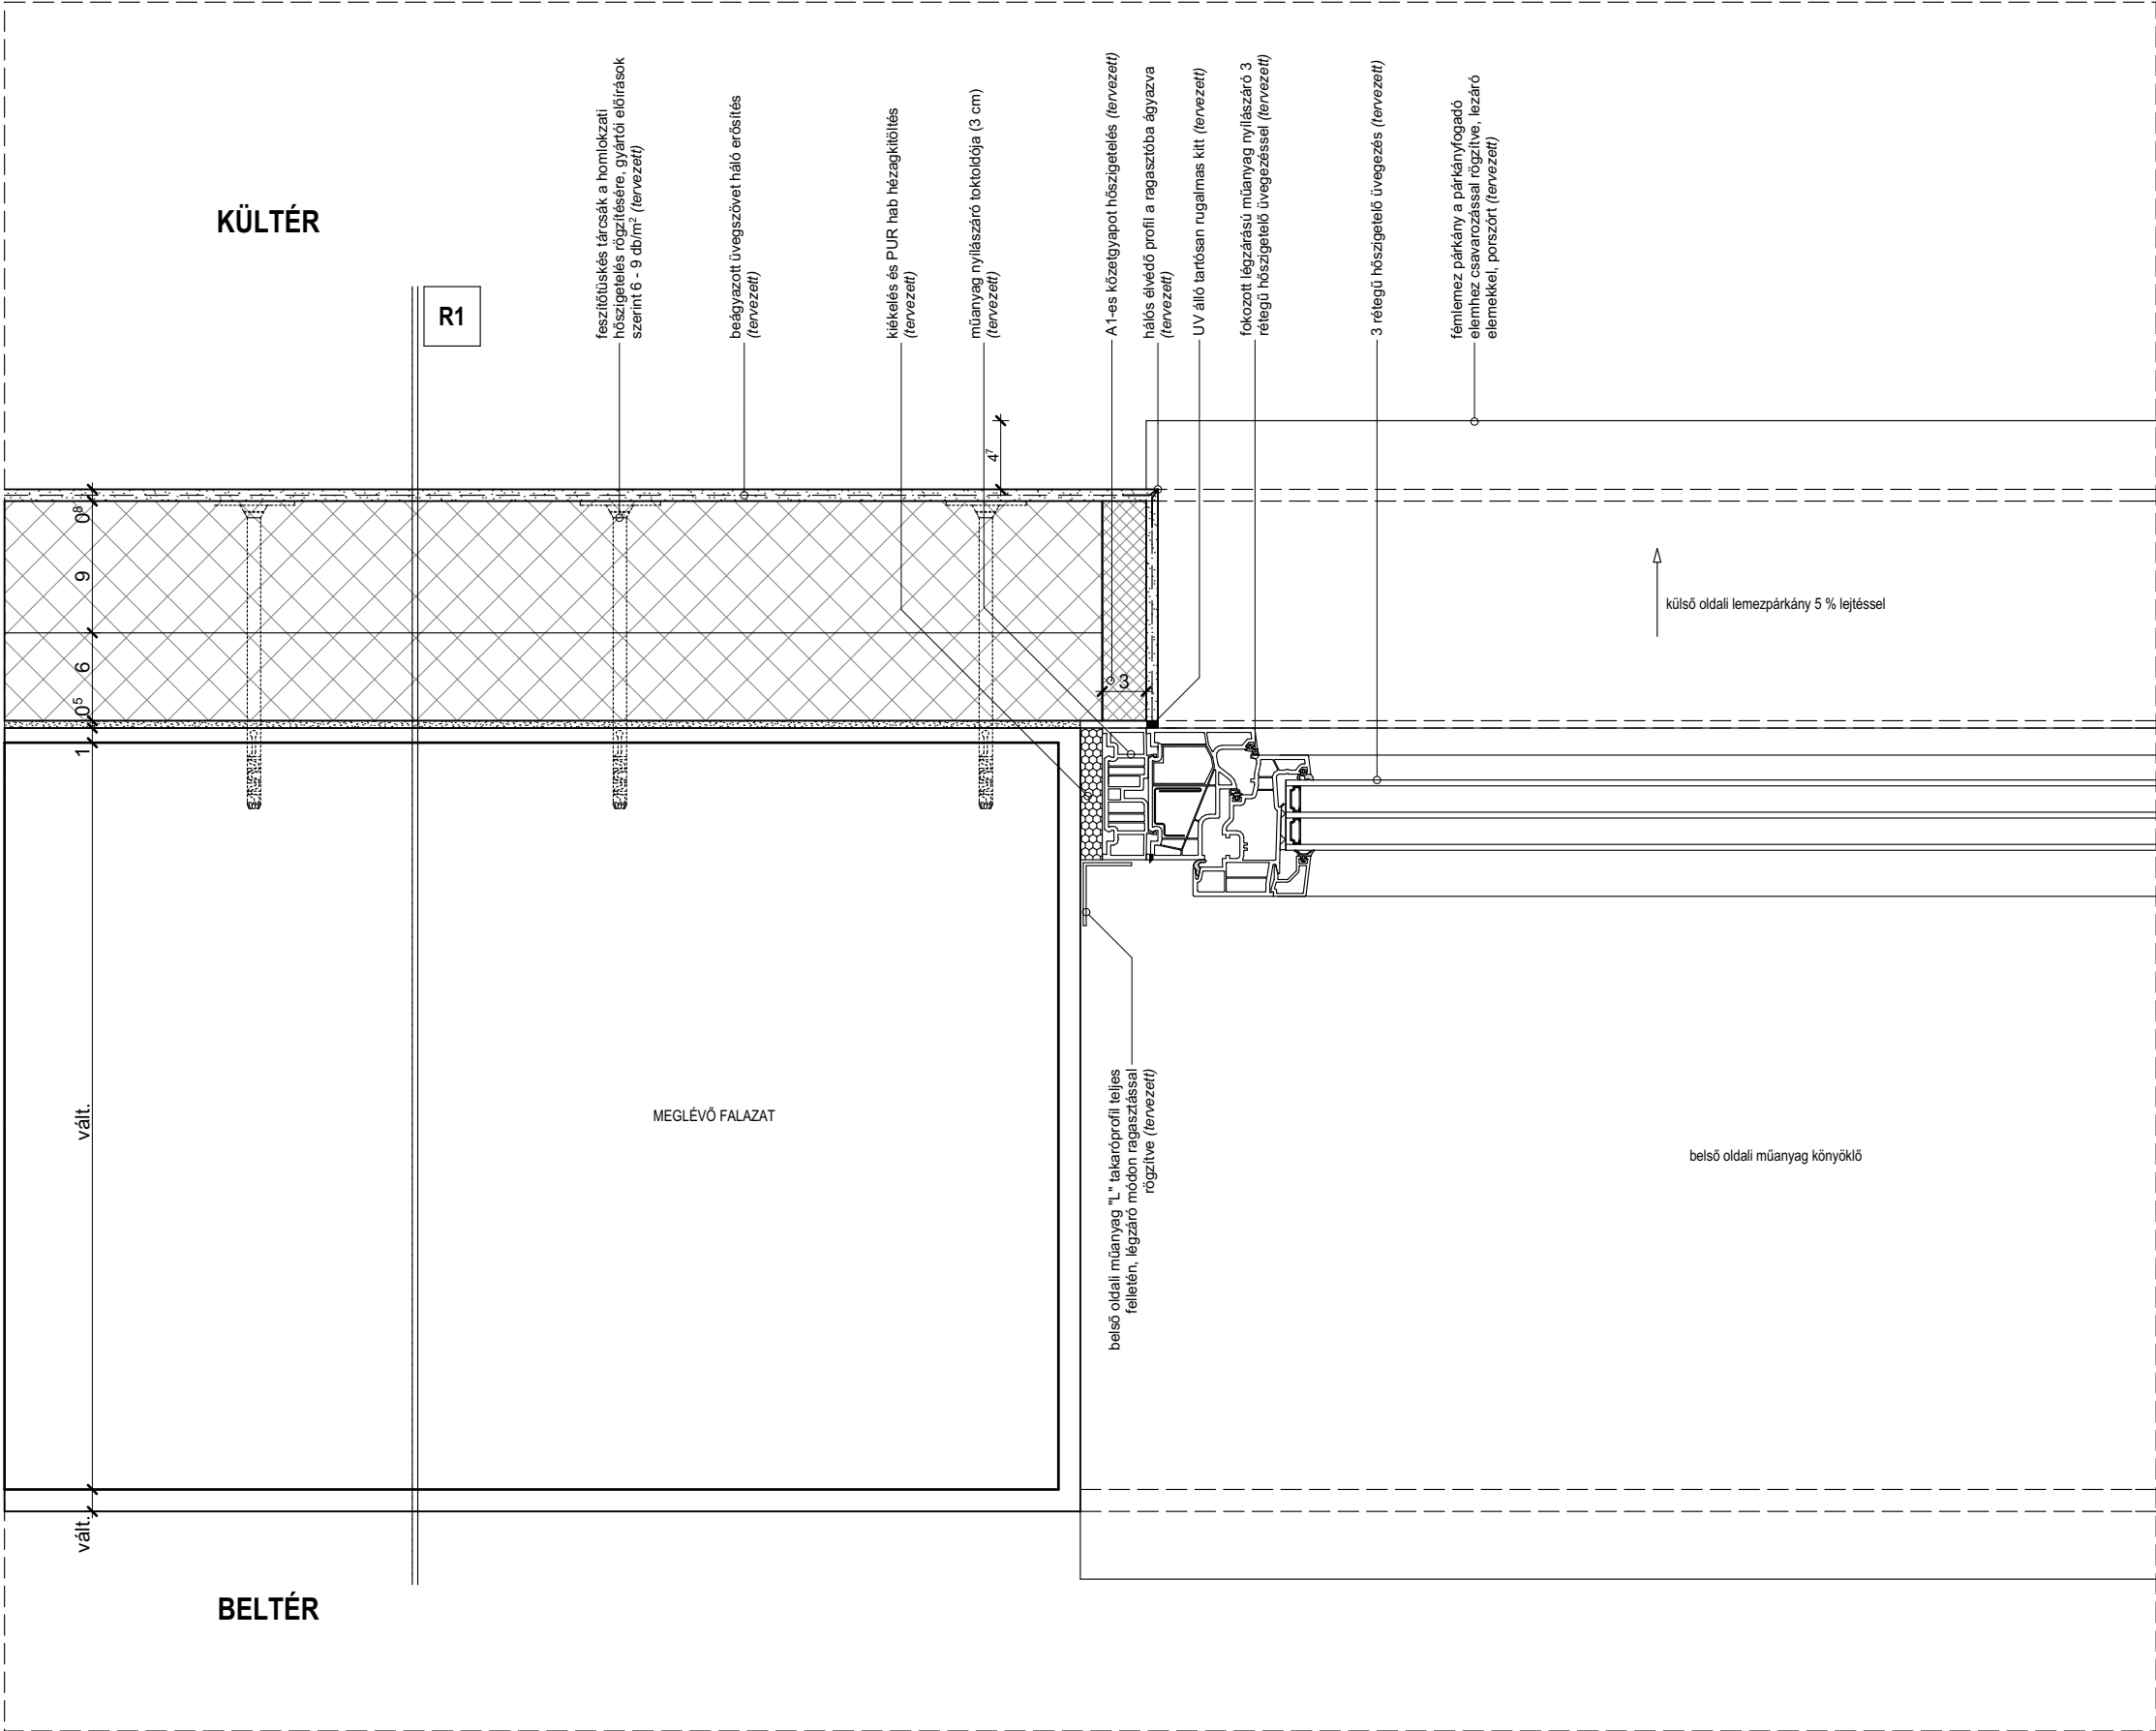


R1 - Homlokzati fal utólagos hőszigeteléssel

vált.	festés / burkolat (meglévő)
vált.	belső oldali vakolat (meglévő)
vált.	égetett kerámia falazat (meglévő)
6 cm	EPS homlokzati hőszigetelés (meglévő)
0,8 cm	homlokzati vakolatrendszer (meglévő)
0,5 cm	felületkiegyenlítő habarcsréteg (tervezett)
9 cm	EPS homlokzati hőszigetelés (tervezett)
0,8 cm	homlokzati vakolatrendszer (tervezett)

**Szabolcsveresmart Polgármesteri Hivatal
Részletrajzok
Utólagos hőszigetelés_Ablak csomópont
M=1:5**

TERVFAJTA: TENDER			
LÉTESÍTMÉNY MEGNEVEZÉSE, HELYE: Szabolcsveresmart, Polgármesteri Hivatal 4496 Szabolcsveresmart, Kossuth út 80., Hrsz.: 201/2			
ÉPÍTETŐ NEVE, CÍME: Szabolcsveresmart Község Önkormányzata 4496 Szabolcsveresmart, Kossuth út 80.			
TERVEZŐ NEVE, CÍME: Fehér Zoltán 4031 Debrecen, Szotyori utca 9/A.			
ÉPÍTÉSZ KAMARA: É-09-0662	C-SZÁM: C-9-3525	TELEFON:	RAJZSZÁM:
LÉPTÉK: 1:5	DÁTUM: 2017.12 hó		R-04

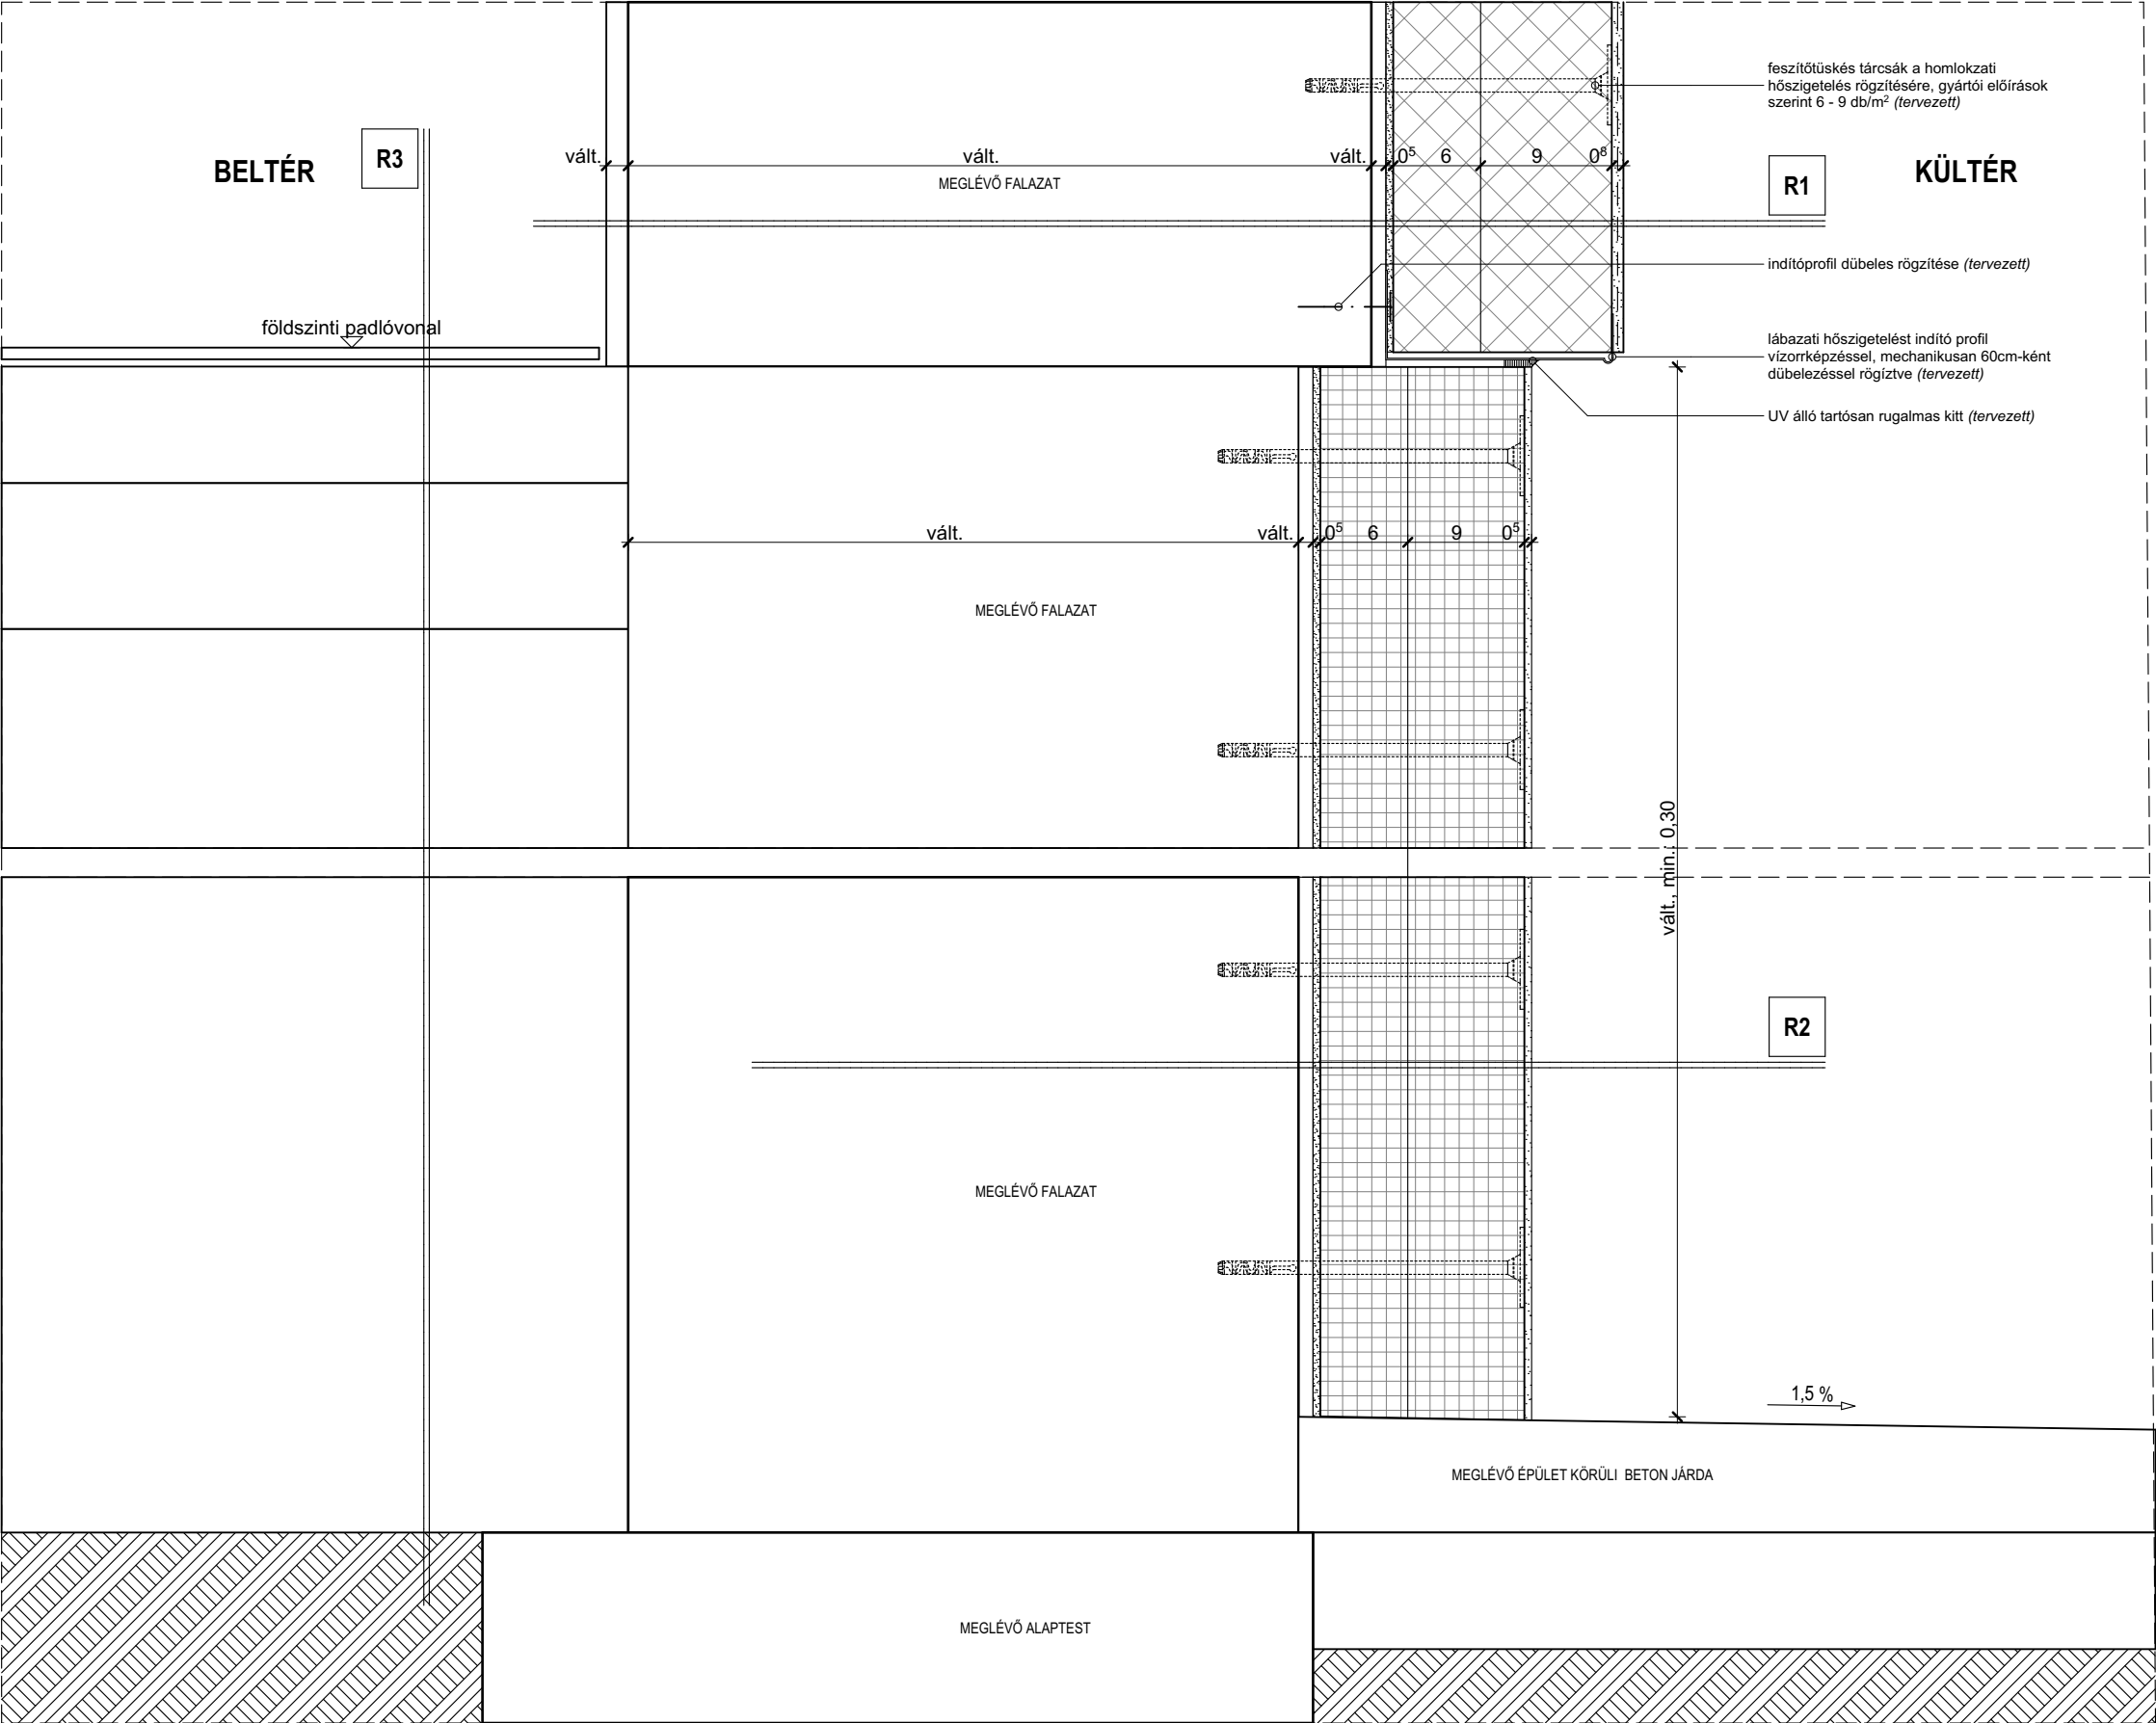

R1 - Homlokzati fal utólagos hőszigeteléssel

- | | |
|--------|---|
| vált. | festés / burkolat (meglévő) |
| vált. | belső oldali vakolat (meglévő) |
| vált. | égetett kerámia falazat (meglévő) |
| 6 cm | EPS homlokzati hőszigetelés (meglévő) |
| 0,8 cm | homlokzati vakolatrendszer (meglévő) |
| 0,5 cm | felületkiegyenlítő habarcsréteg (tervezett) |
| 9 cm | EPS homlokzati hőszigetelés (tervezett) |
| 0,8 cm | homlokzati vakolatrendszer (tervezett) |

R2 - Lábazati fal utólagos hőszigeteléssel

- | | |
|--------|---|
| - | földfeltöltés tömörítve (meglévő) |
| vált. | égetett kerámia falazat (meglévő) |
| 6 cm | XPS homlokzati hőszigetelés (meglévő) |
| 0,8 cm | homlokzati vakolatrendszer (meglévő) |
| 0,5 cm | felületkiegyenlítő habarcsréteg (tervezett) |
| 9 cm | XPS homlokzati hőszigetelés (tervezett) |
| 0,8 cm | homlokzati vakolatrendszer (tervezett) |

R3 - Meglévő padló rétegrend

Padló rétegrend feltárás nem készült!
Feltételezett rétegrend:

- | | |
|---------|--|
| 1,5 cm | parketta / kerámia burkolat / linóleum (meglévő) |
| 6,0 cm | aljzatbeton (meglévő) |
| 1 rtg. | technológiai szigetelés (meglévő) |
| 10,0 cm | homokos kavics feltöltés (meglévő) |
| - | földfeltöltés tömörítve (meglévő) |
| - | termett talaj |

**Szabolcsveresmart Polgármesteri Hivatal
Részletrajzok
Utólagos hőszigetelés_Lábazati csomópont
M=1:5**

TERVFAJTA: TENDER			
LÉTESÍTMÉNY MEGNEVEZÉSE, HELYE: Szabolcsveresmart, Polgármesteri Hivatal 4496 Szabolcsveresmart, Kossuth út 80., Hrsz.: 201/2			
ÉPÍTETŐ NEVE, CÍME: Szabolcsveresmart Község Önkormányzata 4496 Szabolcsveresmart, Kossuth út 80.			
TERVEZŐ NEVE, CÍME: Fehér Zoltán 4031 Debrecen, Szotyori utca 9/A.			
ÉPÍTÉS KAMARA: É-09-0662	C-SZÁM: C-9-3525	TELEFON:	RAJZSZÁM:
LÉPTÉK: 1:5	DÁTUM: 2017.12 hó		R-05