


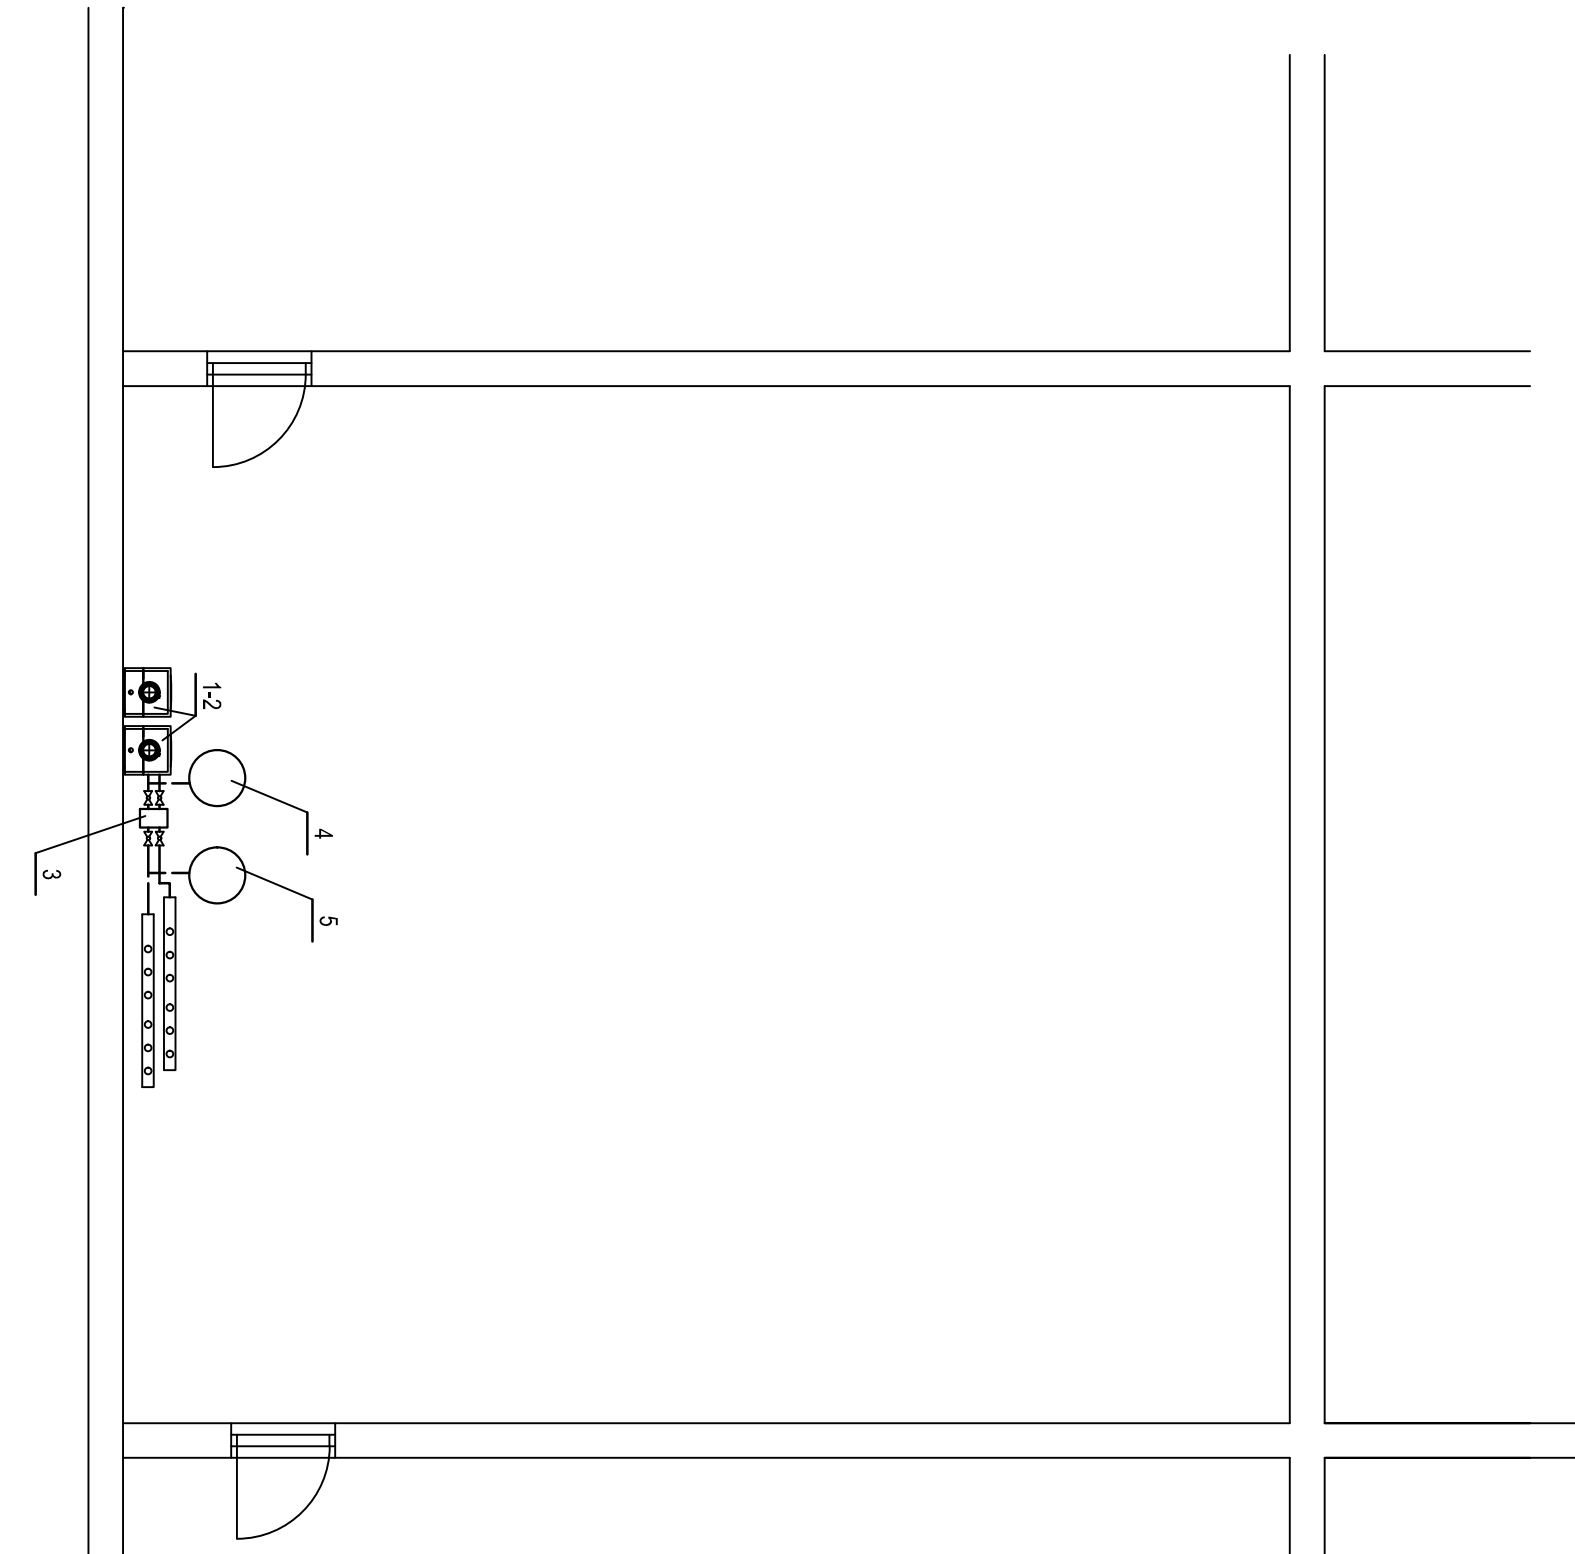

- | | |
|----|---|
| 1 | Viessmann Vitodens 200-W zárt egésterű gázkazán Qf=20-80kW 530x480x850mm /1db/ |
| 2 | Viessmann Vitodens 200-W zárt egésterű gázkazán Qf=20-100kW 530x480x850mm /1db/ |
| 3 | Höcsenélő 180kW |
| 4 | Flanco Flexcon C200 zárt tégulási tartály pelő=1,5 bar, pmax=3,0bar V=150 liter, 484x1294mm |
| 5 | Flanco Flexcon C200 zárt tégulási tartály pelő=1,5 bar, pmax=3,0bar V=200 liter, 484x1294mm |
| S1 | Wilo Stratos 40 1-8 szivattyú, P=130W; 1-; 230V; 50Hz |
| S2 | Wilo Stratos 40 1-8 szivattyú, P=130W; 1-; 230V; 50Hz |
| S3 | Wilo Stratos 40 1-8 szivattyú, P=130W; 1-; 230V; 50Hz |
| S4 | Wilo Stratos 40 1-8 szivattyú, P=130W; 1-; 230V; 50Hz |
| S5 | Wilo Stratos 30 1-8 szivattyú, P=130W; 1-; 230V; 50Hz |
| S6 | Wilo Stratos 40 1-8 szivattyú, P=130W; 1-; 230V; 50Hz |

Megrendelő:	Szabolcsveresmart Község Önkormányzat 4496 Szabolcsveresmart Kossuth út 80.	
Munka tárgya:	Általános Iskola 4496 Szabolcsveresmart Kossuth út 76.	Dátum: 2018.01.
Rajz megnevezése:	Központi fűtés kazánházi alrajz Függőleges csőterv	Méretarány: M=1:50
Tervező:	BÍRÓ ROLAND 4551 Nyíregyháza Élet út 44. GT-15-0655	Rajzszám: GF-01