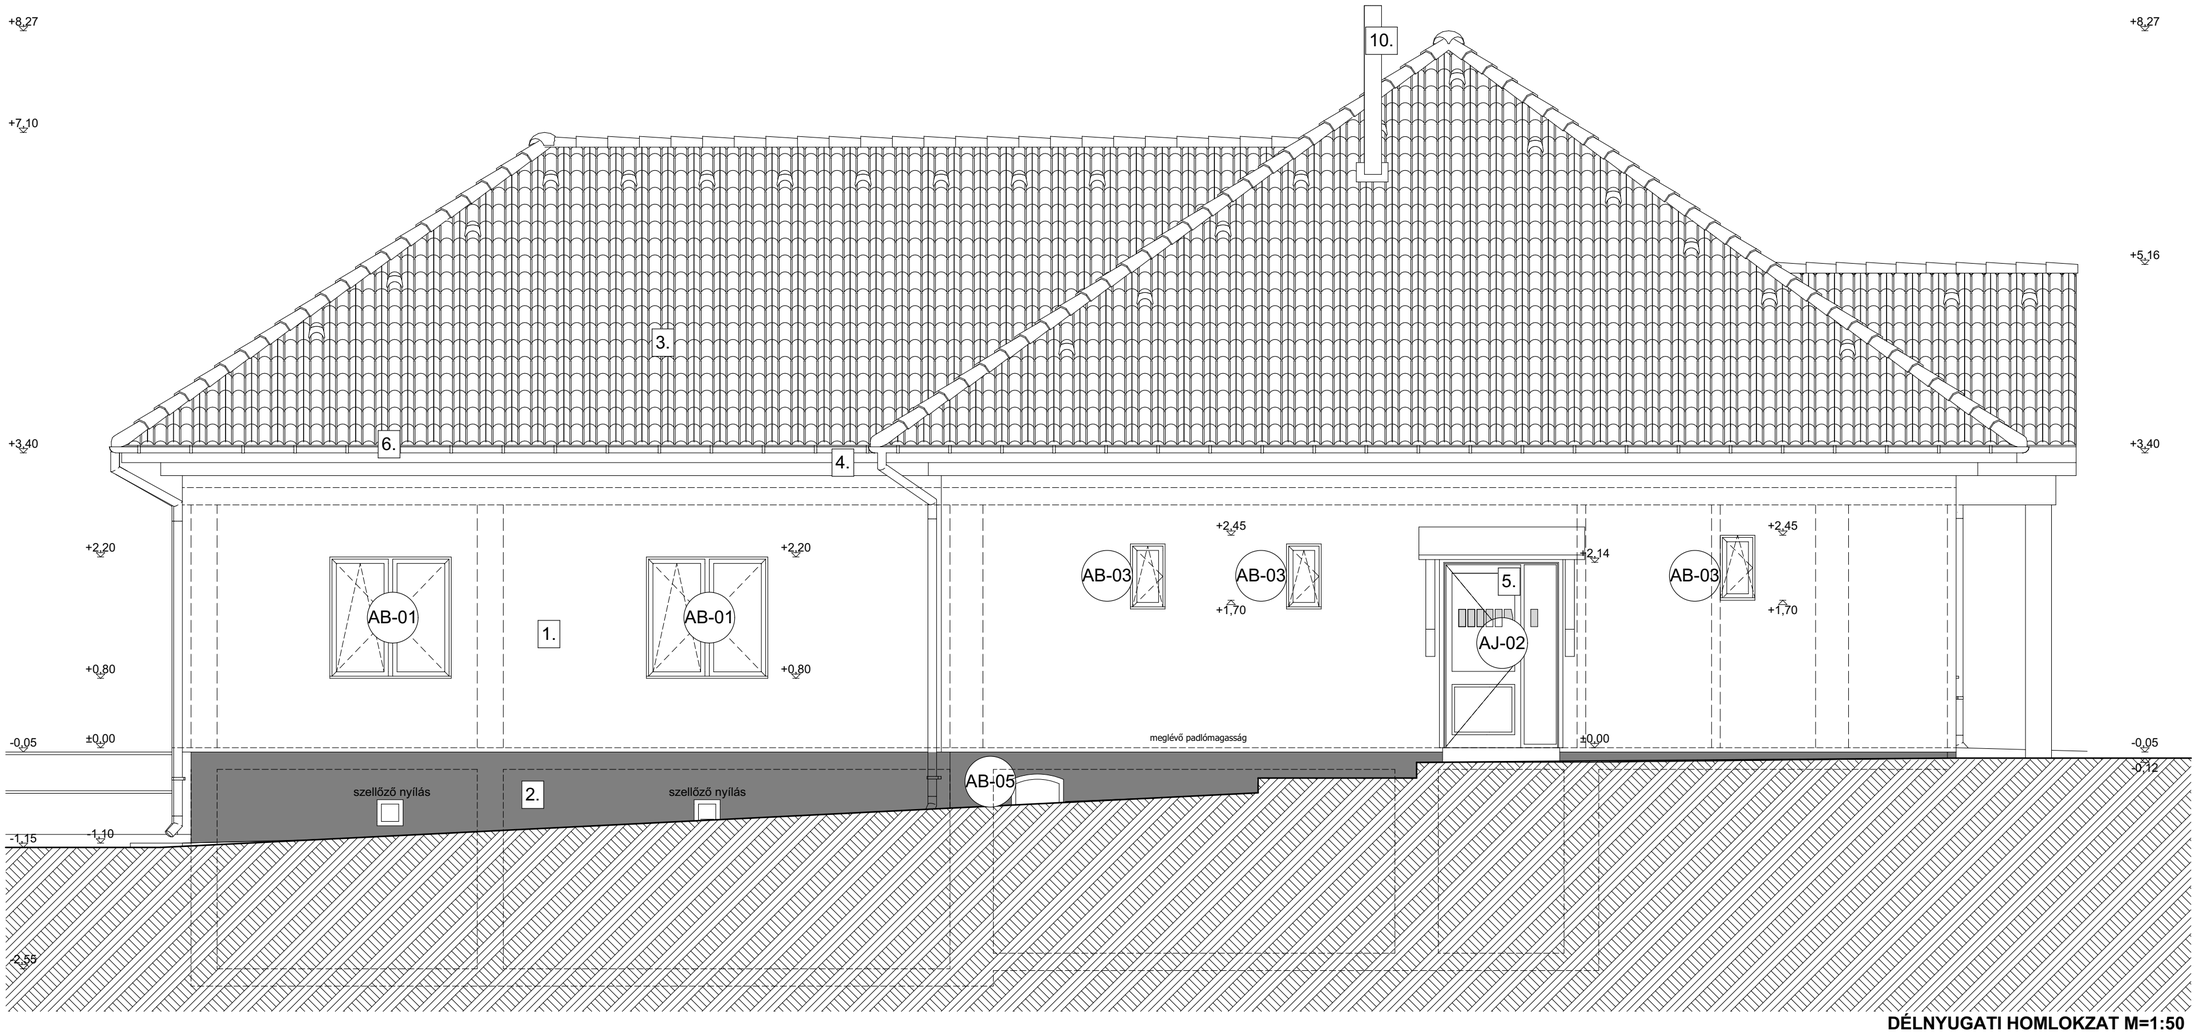

DÉLNYUGATI HOMLOKZAT M=1:50

FELÜLETKÉPZÉSEK:

1. Homlokzati vékonyvakolat (törtfehér színben) *(tervezett)*
2. Lábazati vakolat (barna színben) *(tervezett)*
3. Kerámia cserepfedés (natúr színben)
4. Látszó faszerkezetek (barna színben)
5. Műanyag tokszerkezetű nyílászáró (fehér színben) *(tervezett)*
6. Alumínium csatornarendszer (fém színben)
8. Szerelt kémény (natúr színben)
9. Zászlótartó fém oszlop (fekete színben)
10. Fém szerkezetű nyílászáró (fehér színben)

Szabolcsveresmart Polgármesteri Hivatal
Tervezett DNY-i Homlokzat
M=1:50

TERVFAJTA: **TENDER**			
LÉTESÍTMÉNY MEGNEVEZÉSE, HELYE: **Szabolcsveresmart, Polgármesteri Hivatal** **4496 Szabolcsveresmart, Kossuth út 80., Hrsz.: 201/2**			
ÉPÍTTETŐ NEVE, CÍME: **Szabolcsveresmart Község Önkormányzata** **4496 Szabolcsveresmart, Kossuth út 80.**			
TERVEZŐ NEVE, CÍME: **Fehér Zoltán** **4031 Debrecen, Szotyori utca 9/A.**			
ÉPÍTÉSZ KAMARA: **É-09-0662**	C-SZÁM: **C-9-3525**	TELEFON:	RAJZSZÁM:
LÉPTÉK: **1:50**	DÁTUM: **2017.12 hó**		**É-4**