



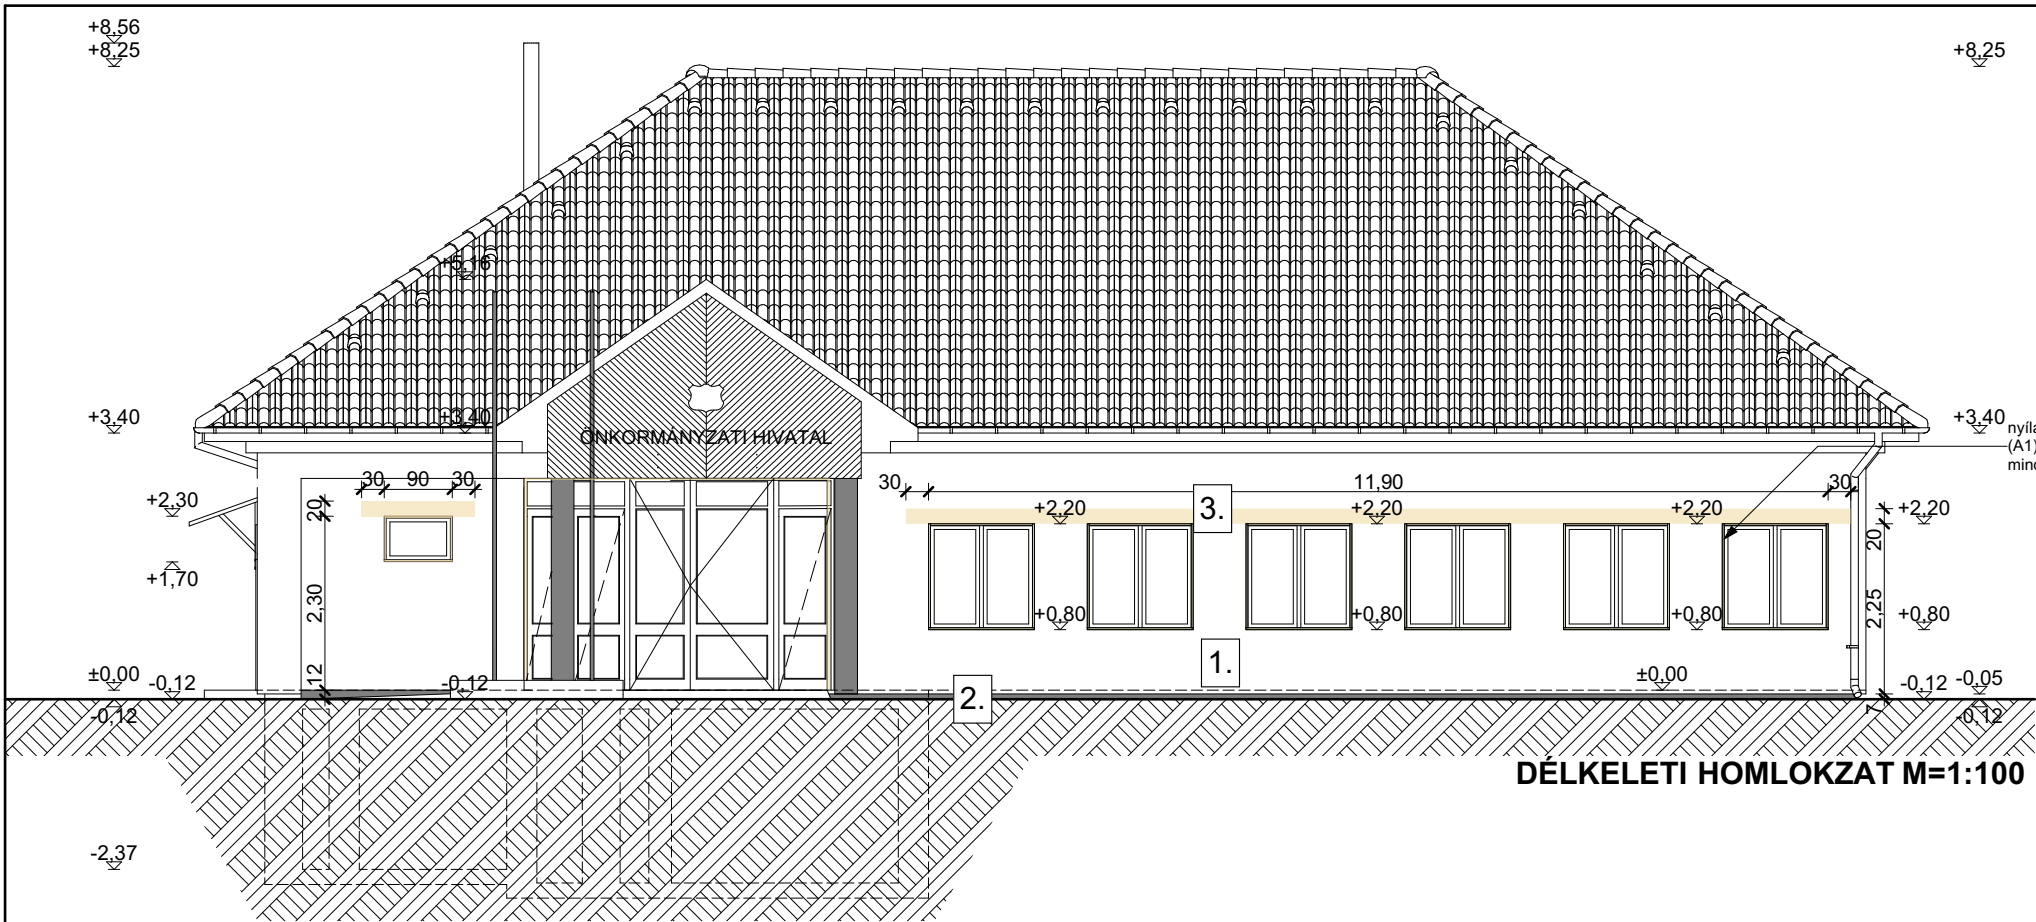

#### JELMAGYARÁZAT:

- Homlokzati EPS hőszigetelés
- Homlokzati XPS hőszigetelés
- Tűzvédelmi sáv:  
20 cm magasságú, A1 tűzvédelmi osztályú  
kőzetgyapot hőszigetelő sáv az általános homlokzati  
felületen alkalmazott hőszigetelő anyag helyett és azzal  
azonos vastagságban, teljes felületen ragasztva

DÉLKELETI HOMLOKZAT M=1:100

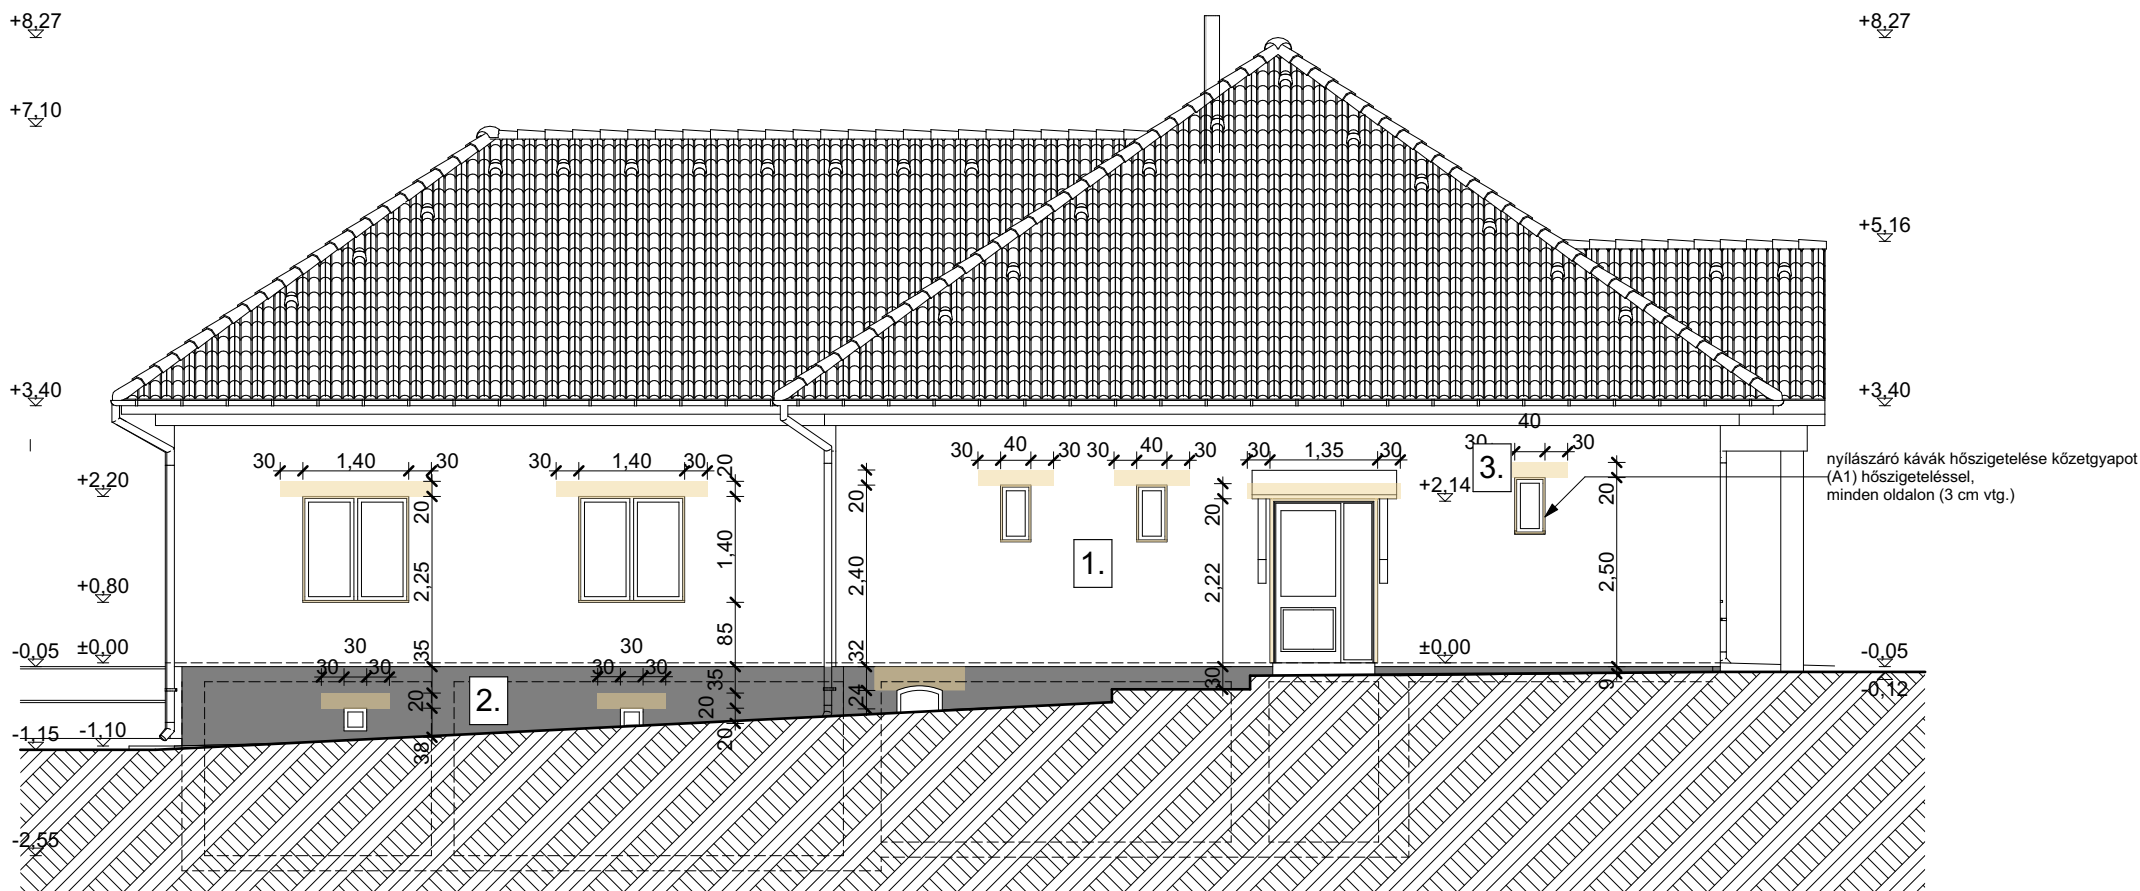

DÉLNYUGATI HOMLOKZAT M=1:100

## Szabolcsveresmart Polgármesteri Hivatal Tervezett tűzvédelmi sávok I. M=1:100

|   |                      |          |           |
|---|----------------------|----------|-----------|
| TERVFAJTA:<br>TENDER   |                      |          |           |
| LÉTESÍTMÉNY MEGNEVEZÉSE, HELYE:<br>Szabolcsveresmart, Polgármesteri Hivatal<br>4496 Szabolcsveresmart, Kossuth út 80., Hrsz.: 201/2 |                      |          |           |
| ÉPÍTETŐ NEVE, CÍME:<br>Szabolcsveresmart Község Önkormányzata<br>4496 Szabolcsveresmart, Kossuth út 80.                             |                      |          |           |
| TERVEZŐ NEVE, CÍME:<br>Fehér Zoltán<br>4031 Debrecen, Szotzyori utca 9/A.                                                           |                      |          |           |
| ÉPÍTÉSZ KAMARA:<br>É-09-0662   | C-SZÁM:<br>C-9-3525  | TELEFON: | RAJZSZÁM: |
| LÉPTÉK:<br>1:100   | DÁTUM:<br>2017.12 hó |          |           |