


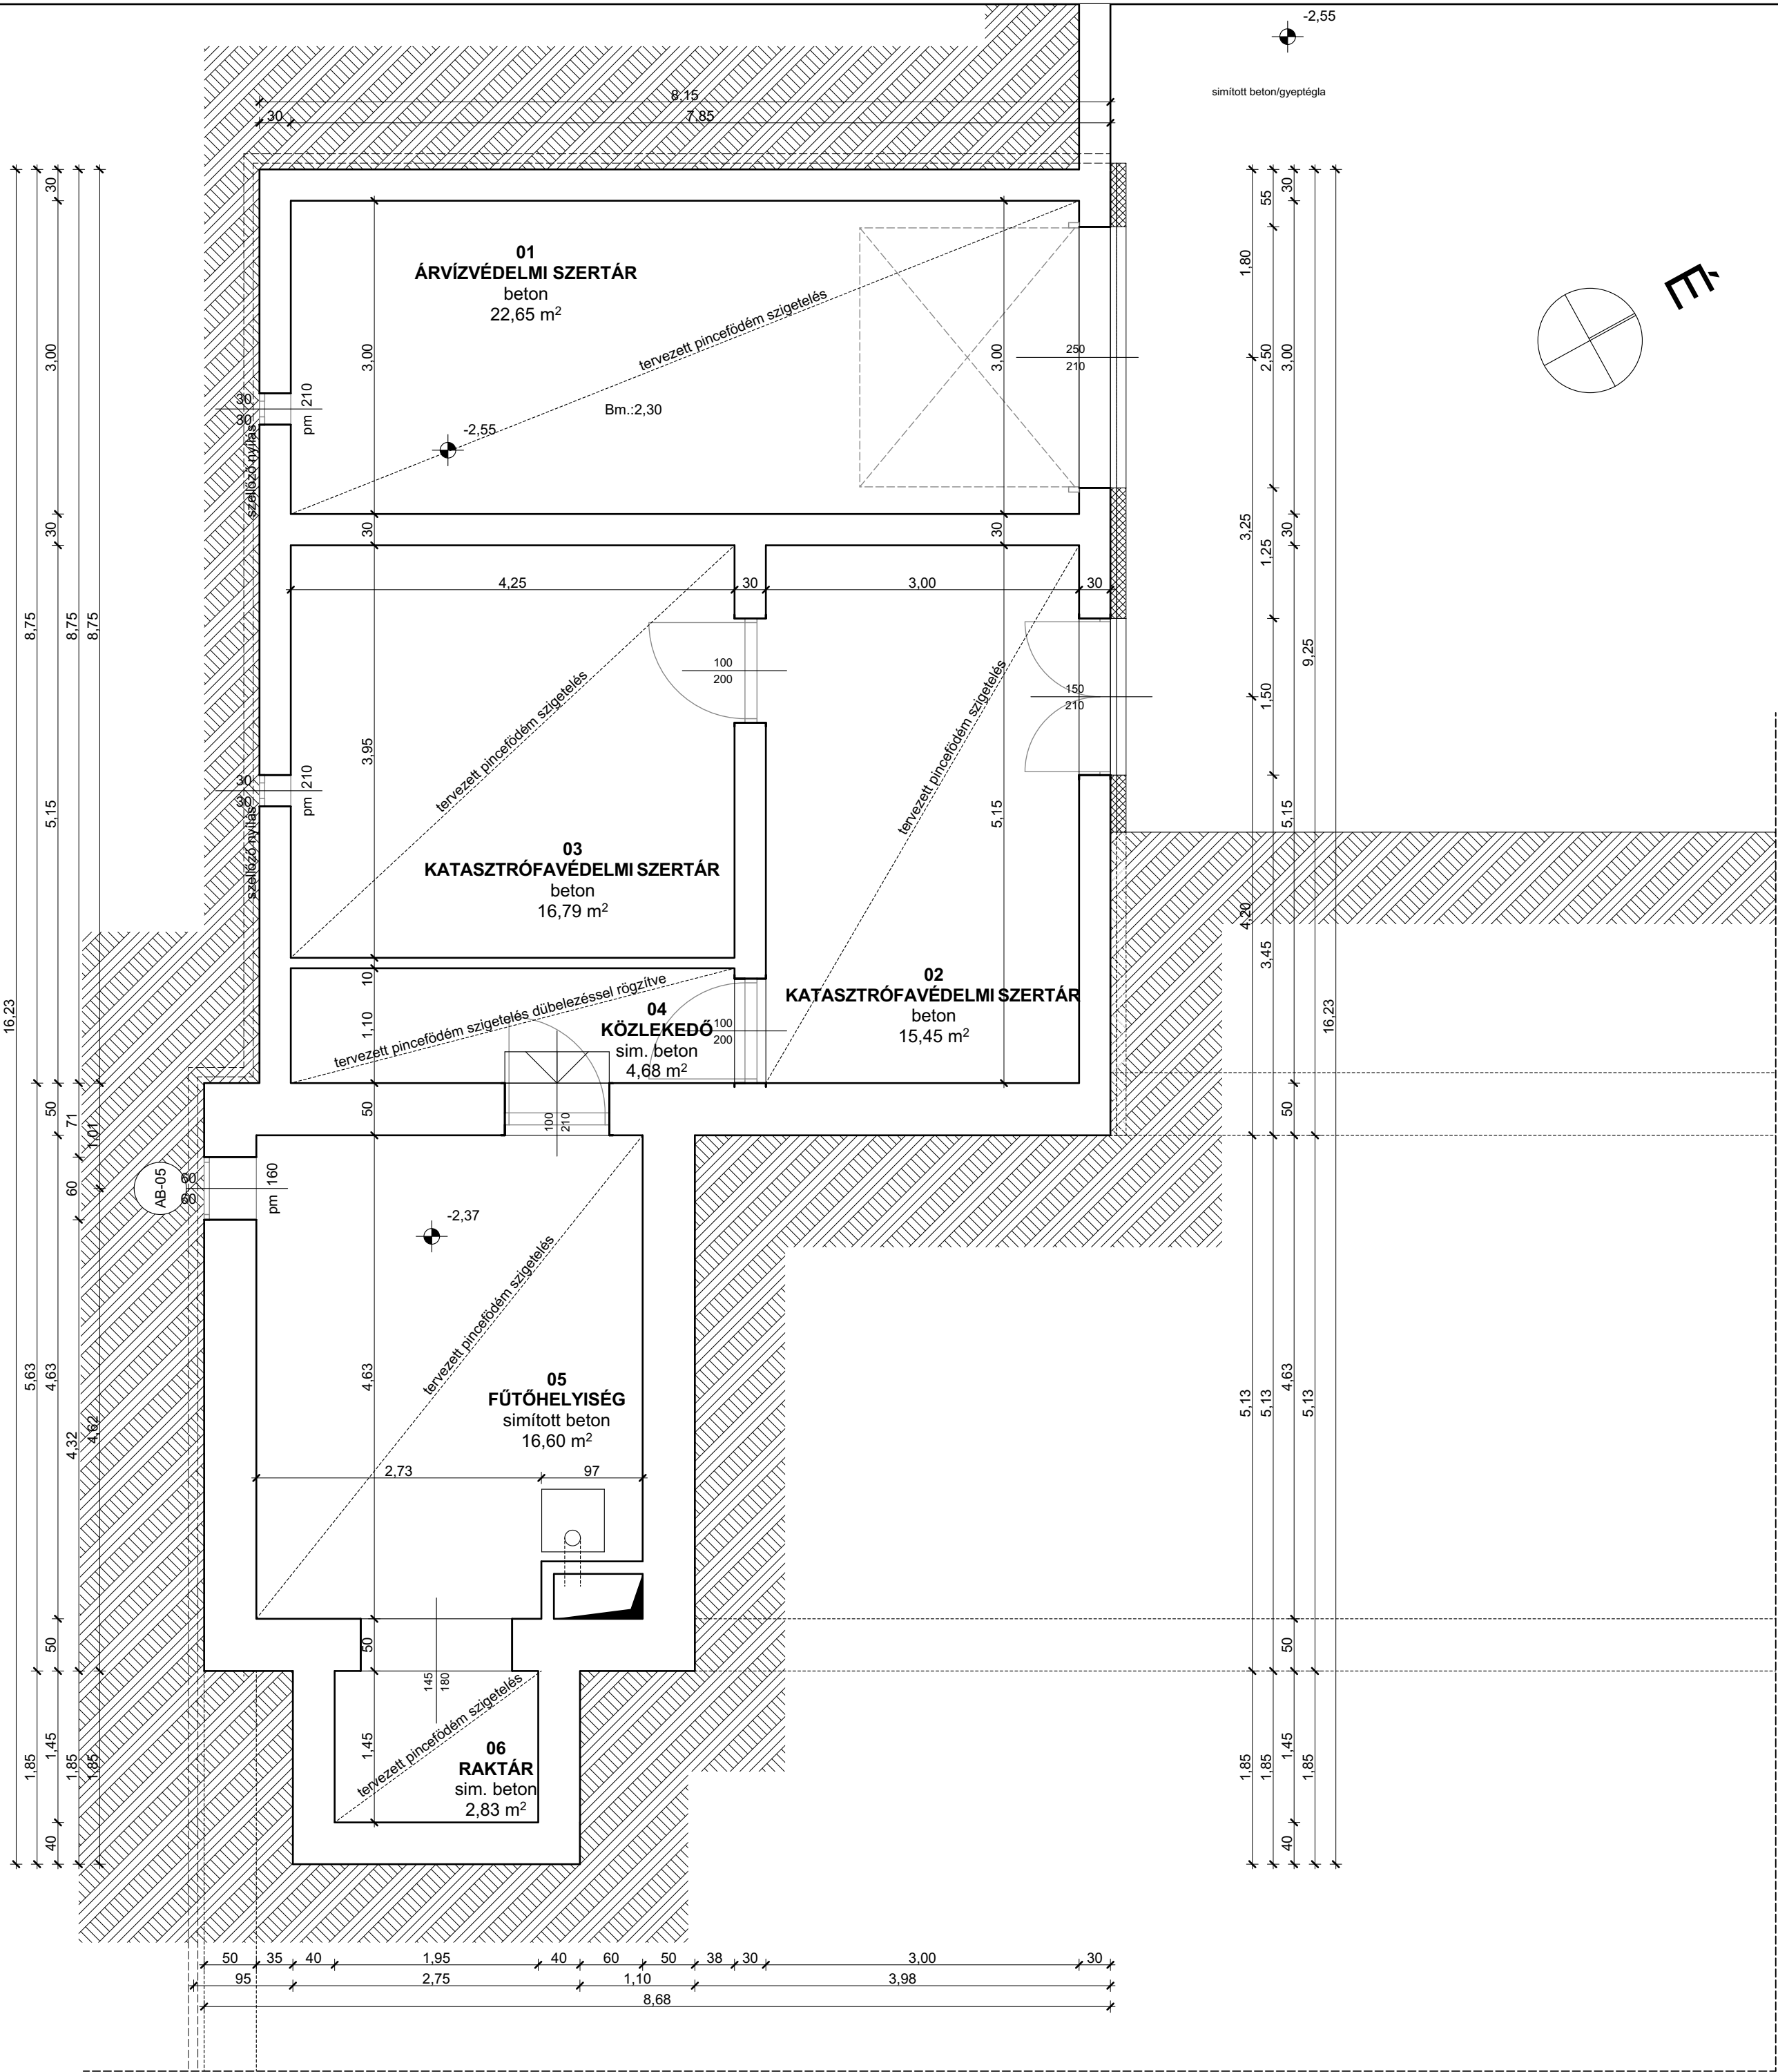

JELMAGYARÁZAT:

- Meglévő kerámia falazat
- Meglévő kerámia falazat + 10 cm kőzetgyapot hőszigetelés
- Építendő PTH falazat
- Bontandó falazat
- Befalazott nyílás

Helyiséglista pince tervezett		
Helyiség szám	Helyiség neve	Számított terület
01	Árvízvédelmi szertár	22,65
02	Katasztrófavédelmi szertár	15,45
03	Katasztrófavédelmi szertár	16,79
04	Közlekedő	4,68
05	Fűtőhelyiség	16,60
06	Raktár	2,83
		79,00 m²

Szabolcsveresmart Polgármesteri Hivatal
Tervezett pince alaprajz
M=1:50

TERVFAJTA: TENDER			
LÉTESÍTMÉNY MEGNEVEZÉSE, HELYE: Szabolcsveresmart, Polgármesteri Hivatal 4496 Szabolcsveresmart, Kossuth út 80., Hrsz.: 201/2			
ÉPÍTETŐ NEVE, CÍME: Szabolcsveresmart Község Önkormányzata 4496 Szabolcsveresmart, Kossuth út 80.			
TERVEZŐ NEVE, CÍME: Fehér Zoltán 4031 Debrecen, Szotyori utca 9/A.			
ÉPÍTÉSZ KAMARA: É-09-0662	C-SZÁM: C-9-3525	TELEFON:	RAJZSZÁM:
LÉPTÉK: 1:50	DÁTUM: 2017.12 hó		